




PIANTA CHIAVE

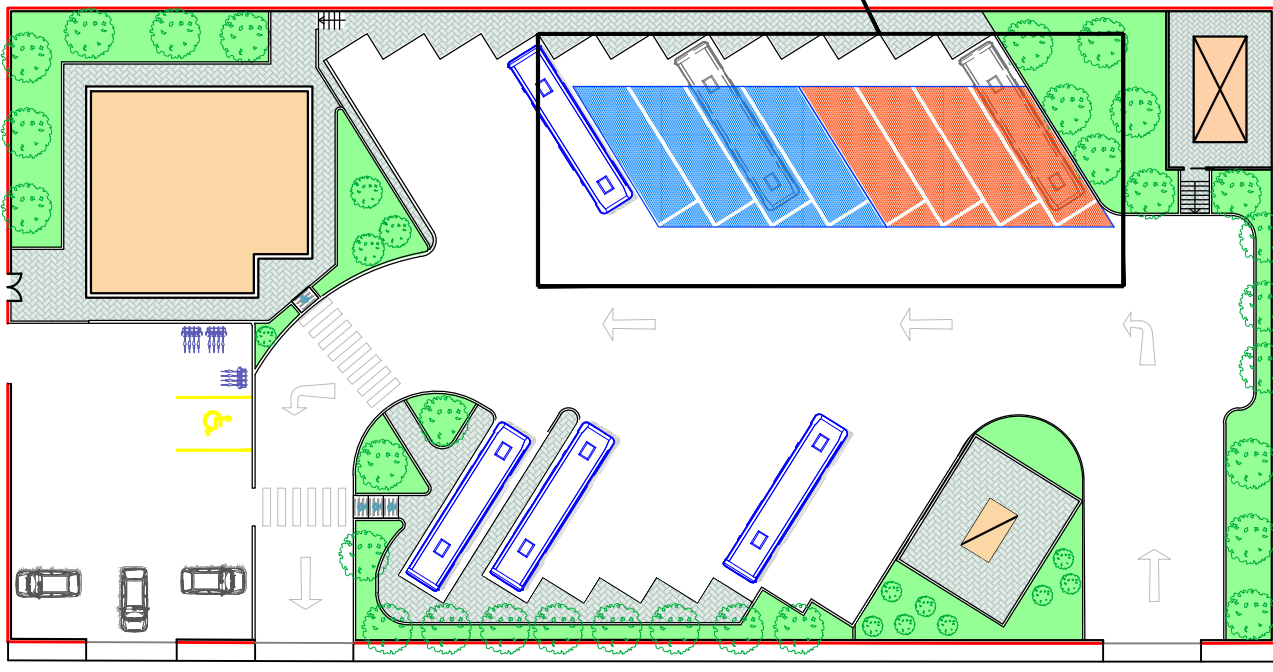

TETTOIA IN ACCIAIO


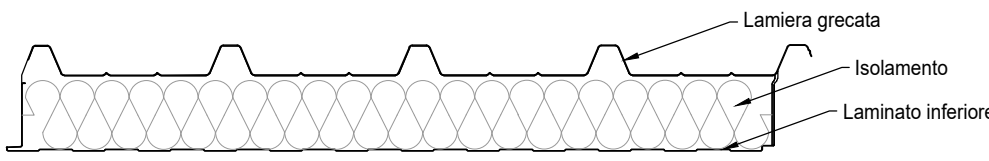


PARTICOLARE COSTRUTTIVO DEL PACCHETTO DI COPERTURA DEL TIPO "SANDWICH" scala 1:10

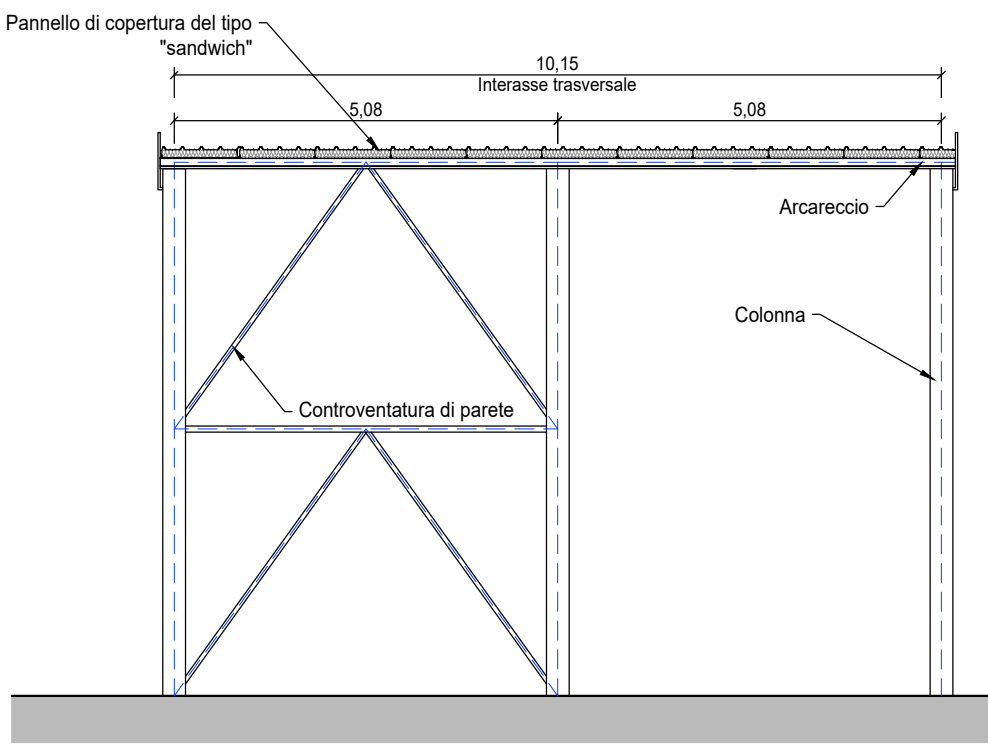

SCHEMA UNIFILARE DEL PROSPETTO LATERALE CONCONTROVENTATURA DI PARETE scala 1:100

COPERTURA: SCHEMA UNIFILARE CON CONTROVENTATURA DI FALDA scala 1:100

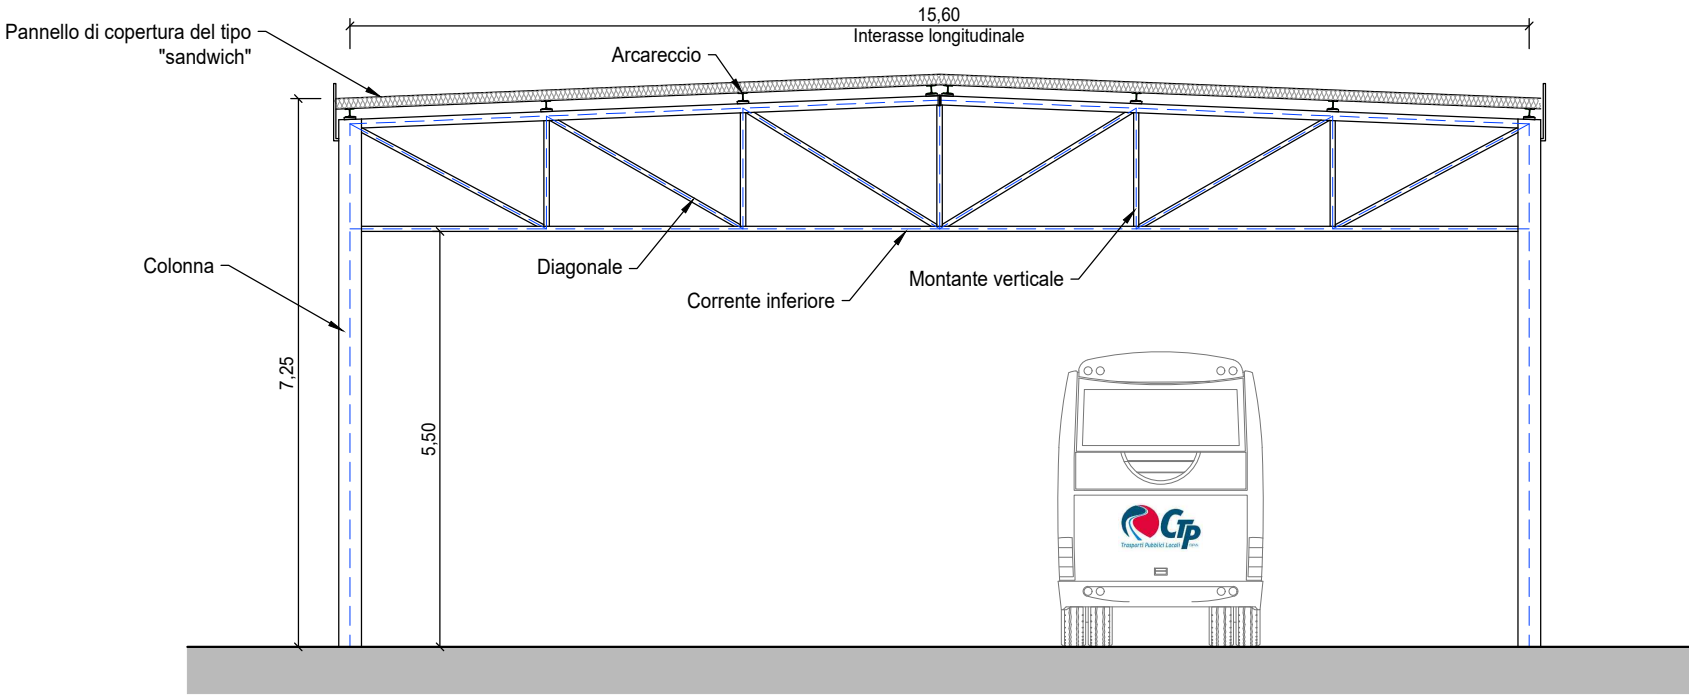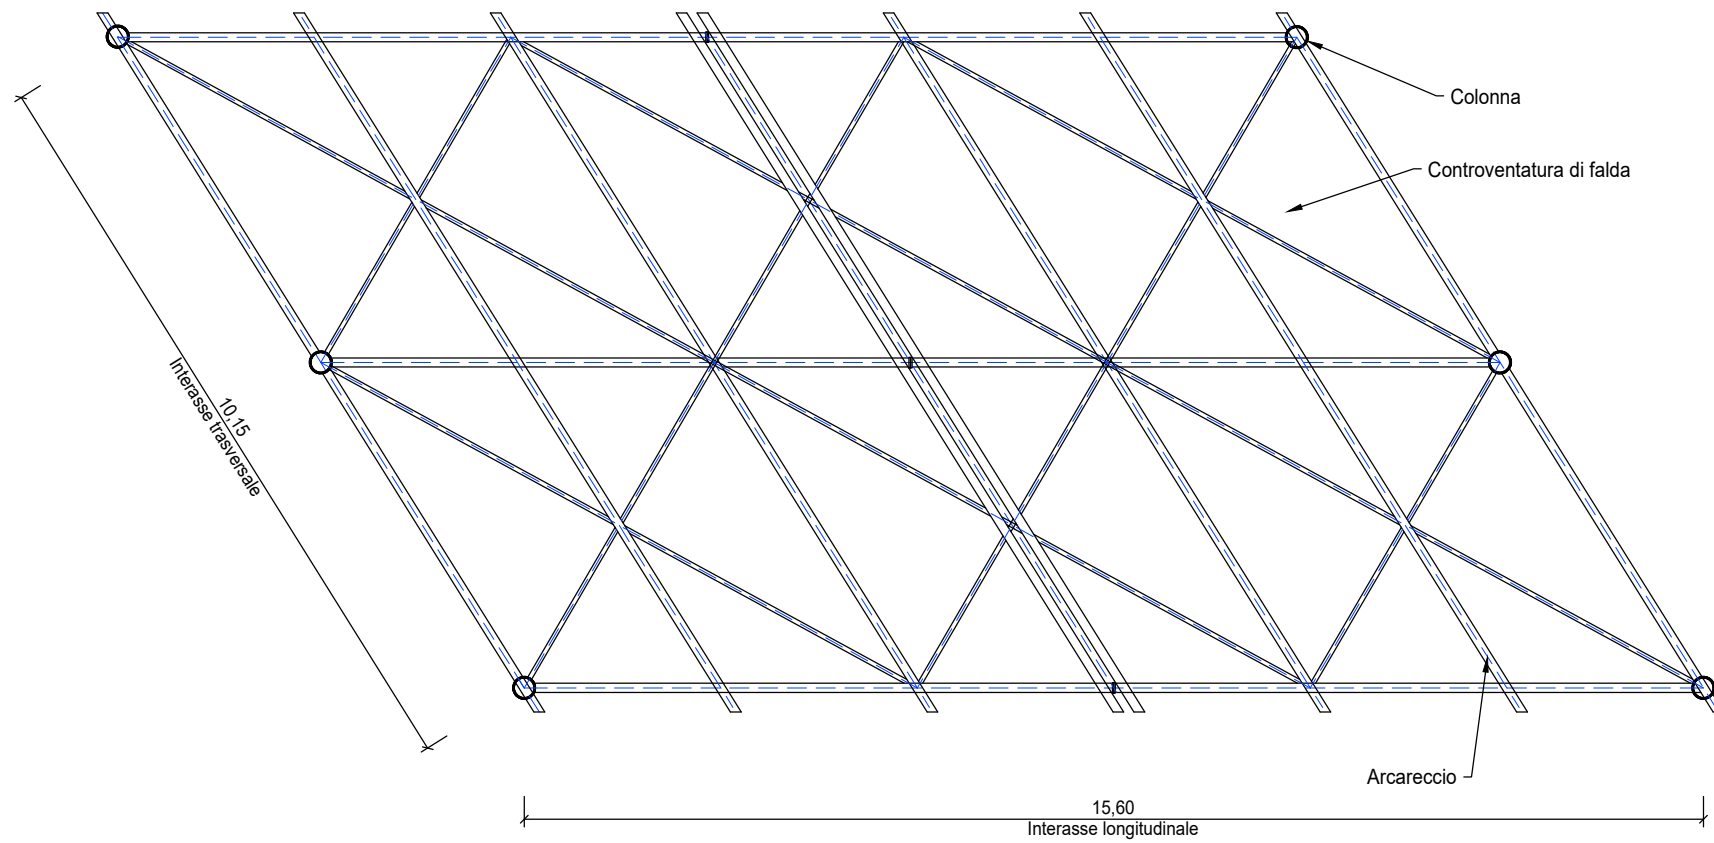

PORTALE CON CAPRIATA: SCHEMA UNIFILARE DEL PROSPETTO FRONTALE scala 1:100

COMUNE DI MARUGGIO



CTP S.p.A. TRASPORTI PUBBLICI LOCALI



REALIZZAZIONE DI STRUTTURA OPERATIVA DEL CTP ALL'INTERNO DELL'AREA PIP DEL COMUNE DI MARUGGIO (TA)

PROGETTO ESECUTIVO

Progetto

STUDIO ASSOCIATO

ST.ART.

DOTT.ING. GIANFRANCO TONTI
DOTT.ING. STEFANO TOMASSI

☐ STRUTTURE ☐ ARCHITETTURA ☐ TECNOLOGIE ☐

☐ VIA CALATA MACCHIA N.20 (S.Vito) - 74122 TARANTO (ITALY) ☐

☐ Tel. +39 - 0997334074 - Fax +39 - 0997334061 ☐

☐ www.studioassociatostart.it - e-mail: start.studioassociato@tin.it ☐

AZIENDA CON SISTEMA DI GESTIONE QUALITÀ CERTIFICATO DA DNV GL

ISO 9001

CERTIFICAZIONE DI SISTEMA QUALITÀ

DNV-GL

ISO 9001

Collaboratori

Dott. Ing. Giorgio Tonti
Dott. Ing. Maria Grazia Pupino
Dott. Ing. Enrico Conte

TITOLO

PROGETTO: TETTOIA IN ACCIAIO A COPERTURA AREE DI MANUTENZIONE: PIANTA, PROSPETTI, SEZIONE

SCALA

1:10/1:100

REV.

DATA

GIUGNO
2016

TAVOLA N.

AR.05

TUTTI I DIRITTI SONO RISERVATI. Questo documento è di proprietà dello Studio Associato ST.ART. che su di esso si riserva ogni diritto. Pertanto questo documento non può essere copiato, scannerizzato, rielaborato, anche elettronicamente, riprodotto, comunicato o divulgato ad altri, o essere usato in qualsiasi maniera, nemmeno per fini non di lucro, senza autorizzazione scritta dello Studio Associato ST.ART.