




PIANTA

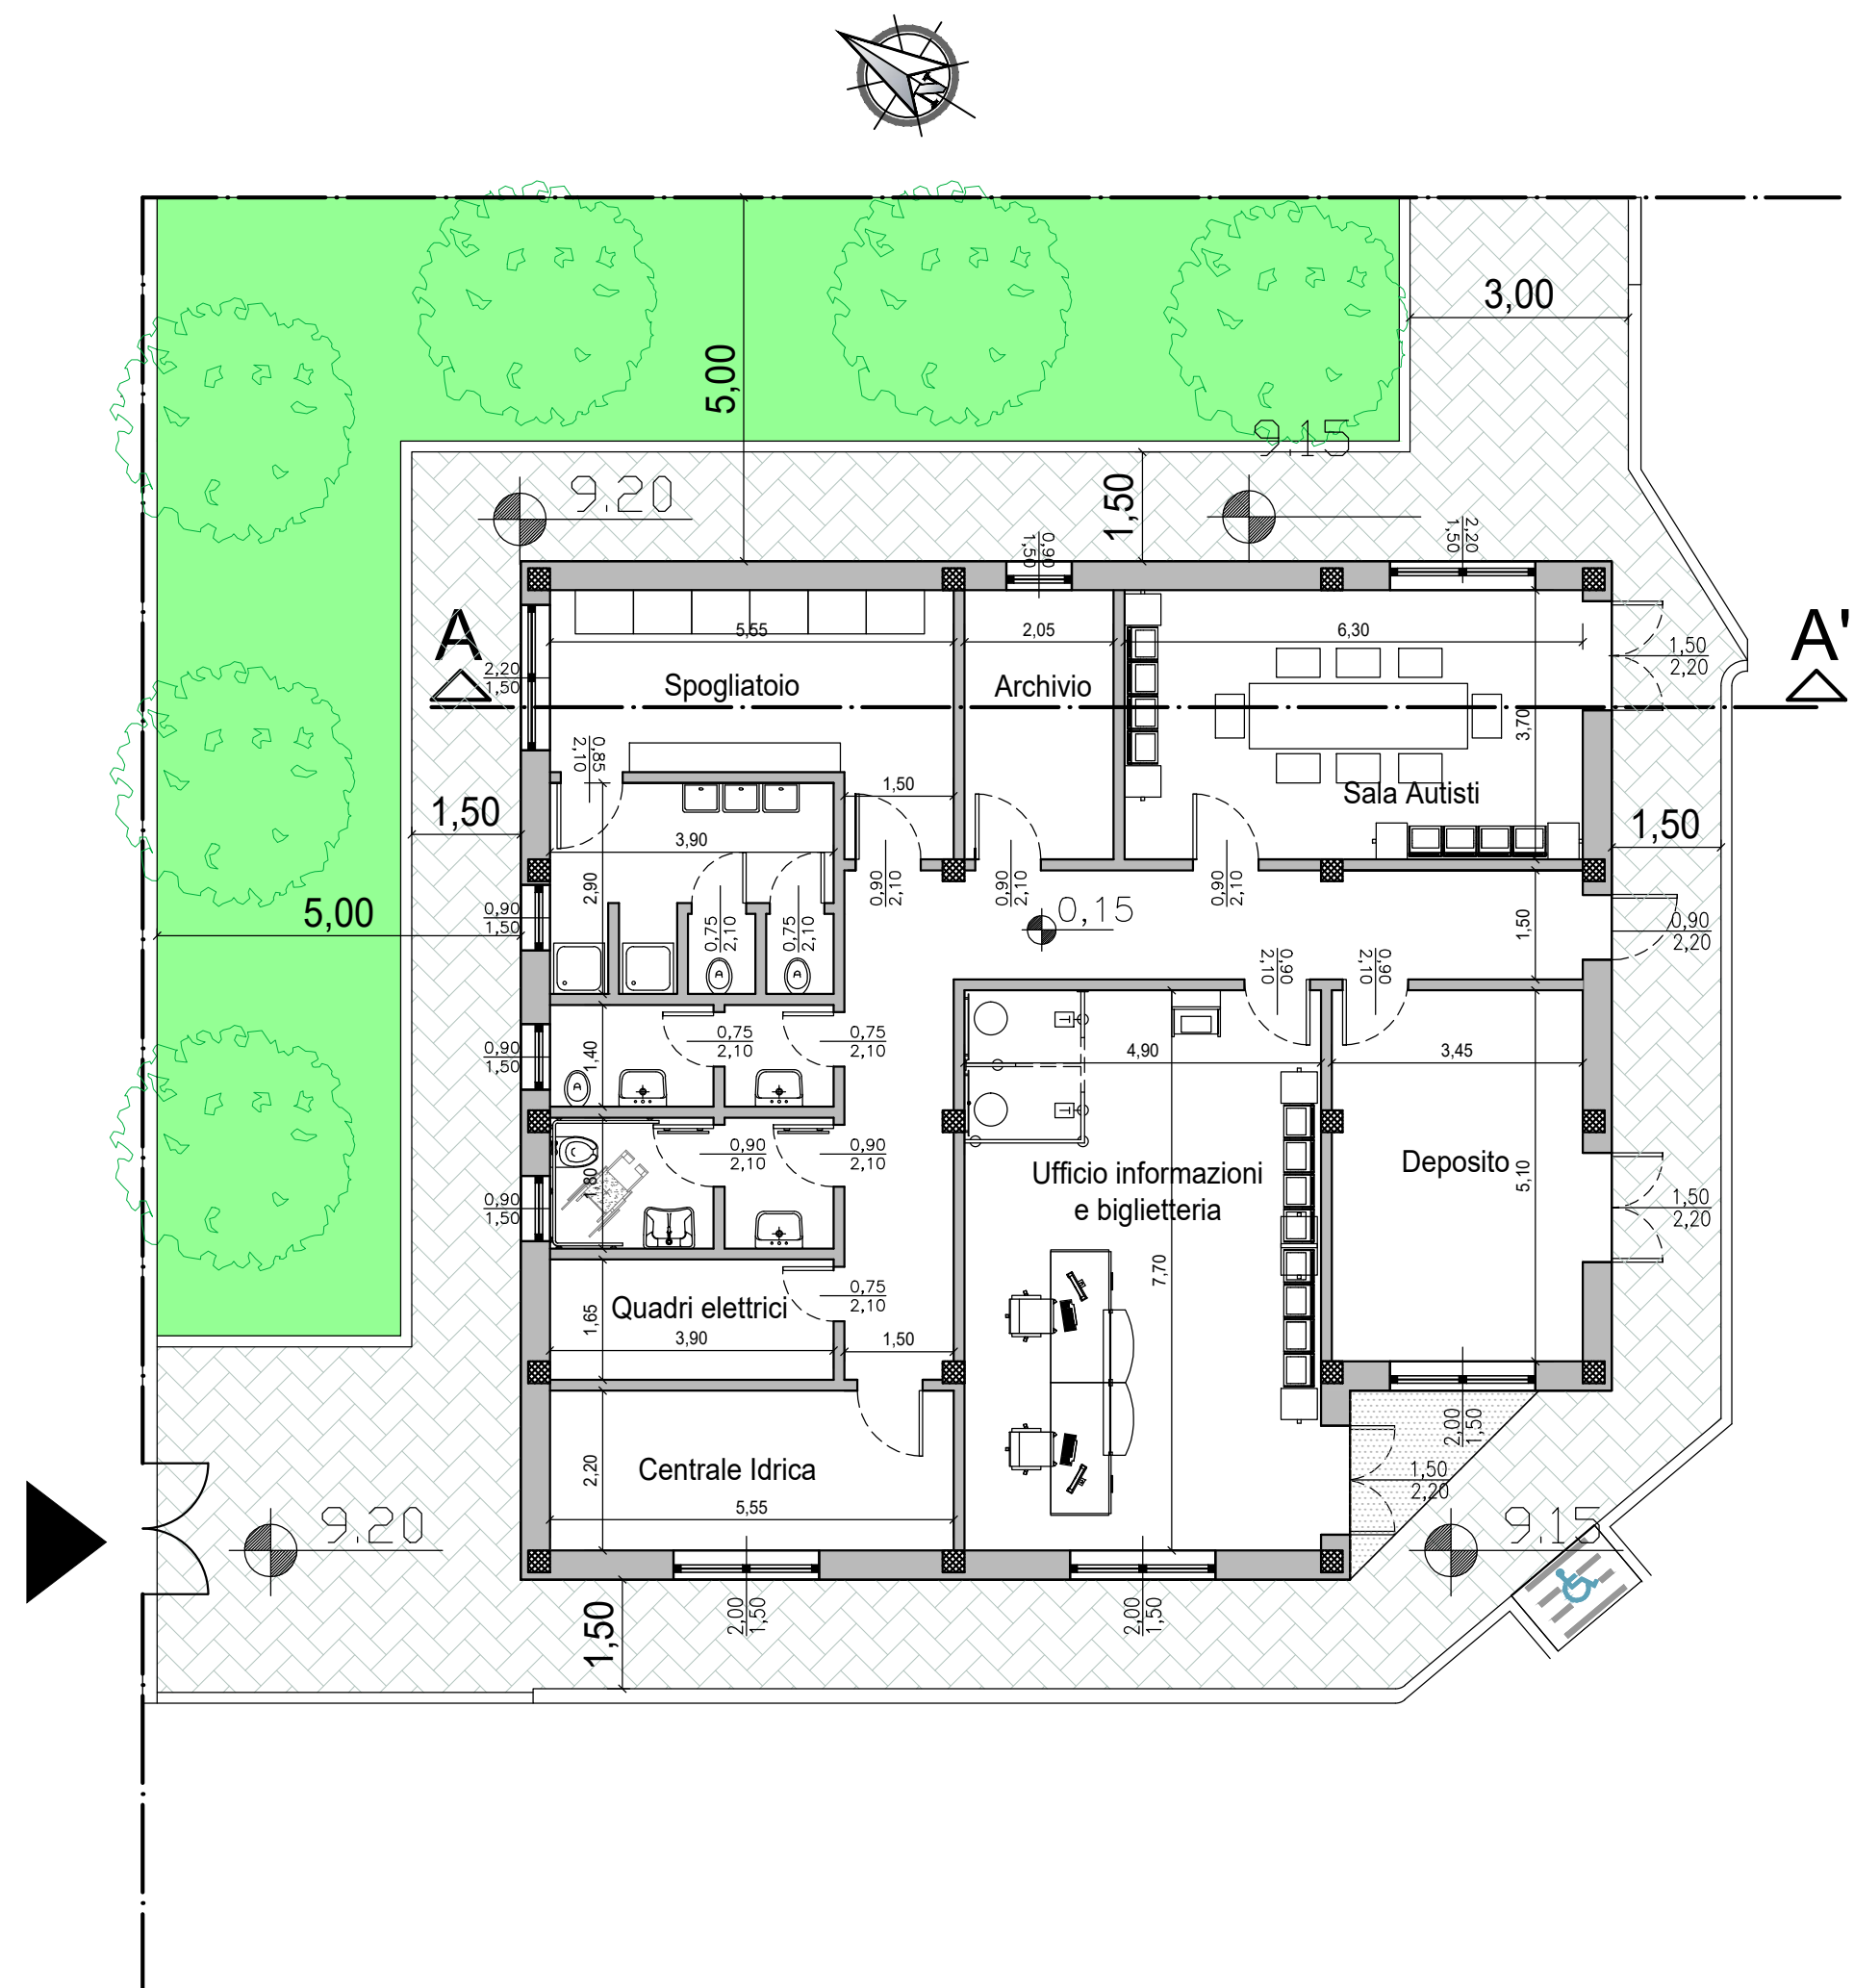


PROSPETTO NORD

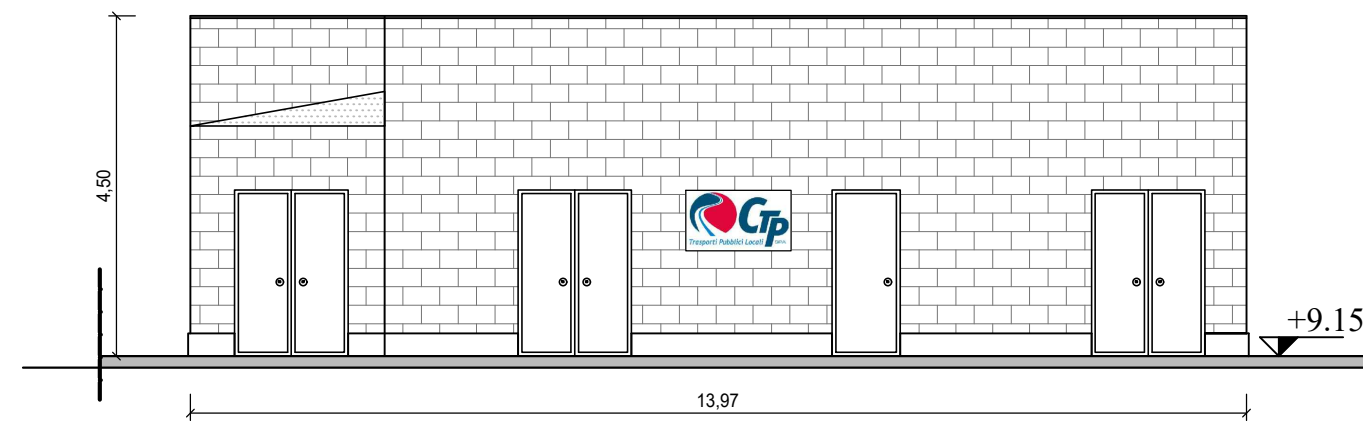


PROSPETTO SUD

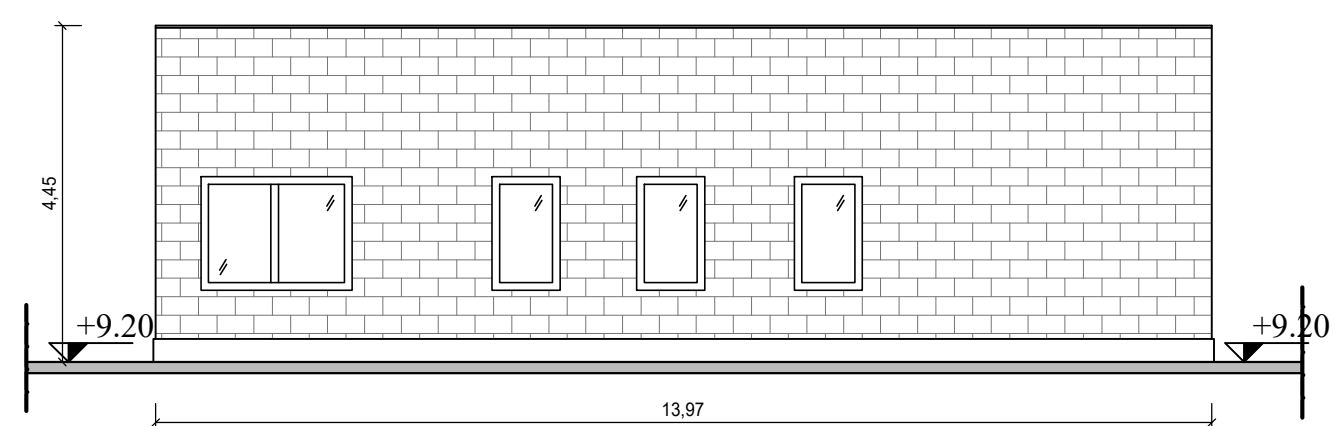


PROSPETTO OVEST

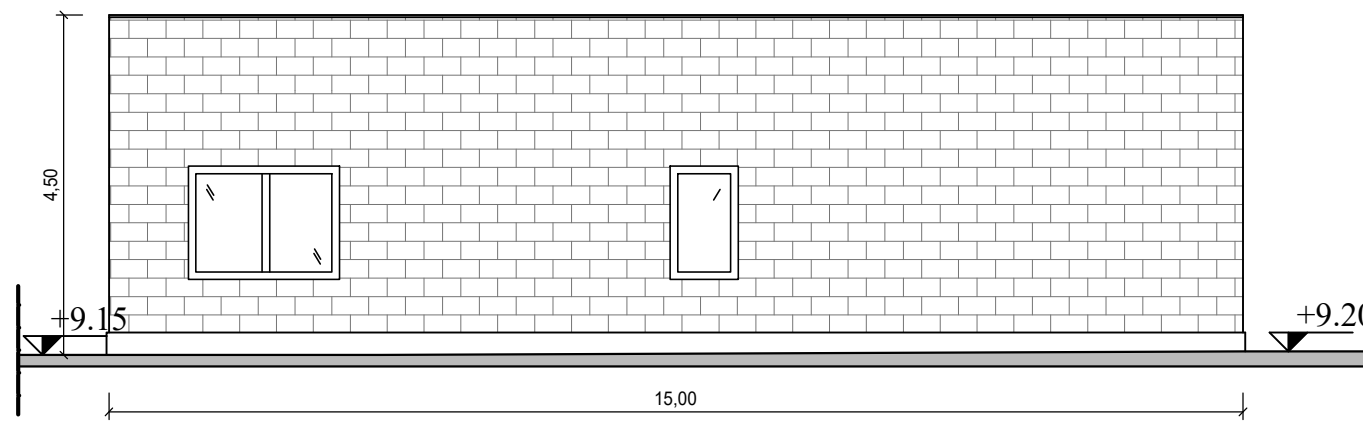


PROSPETTO EST

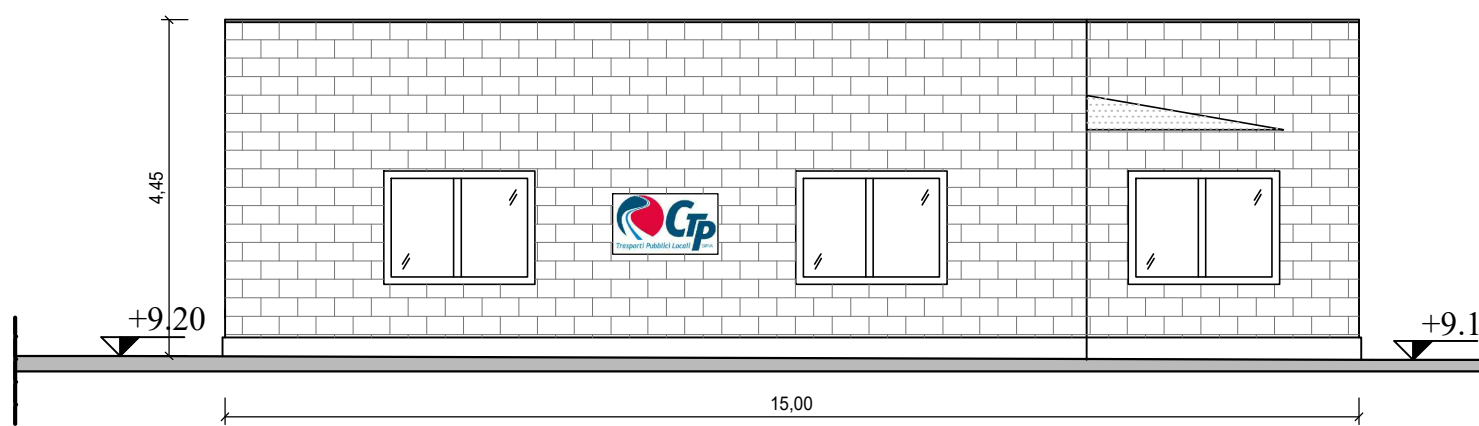

SEZIONE A - A'

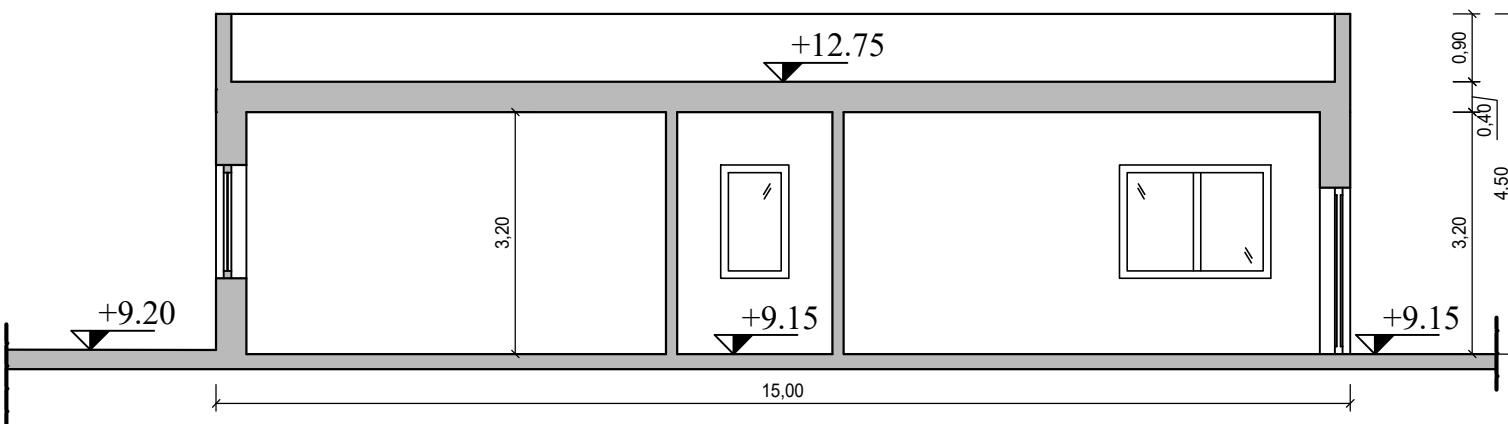

PIANTA CHIAVE

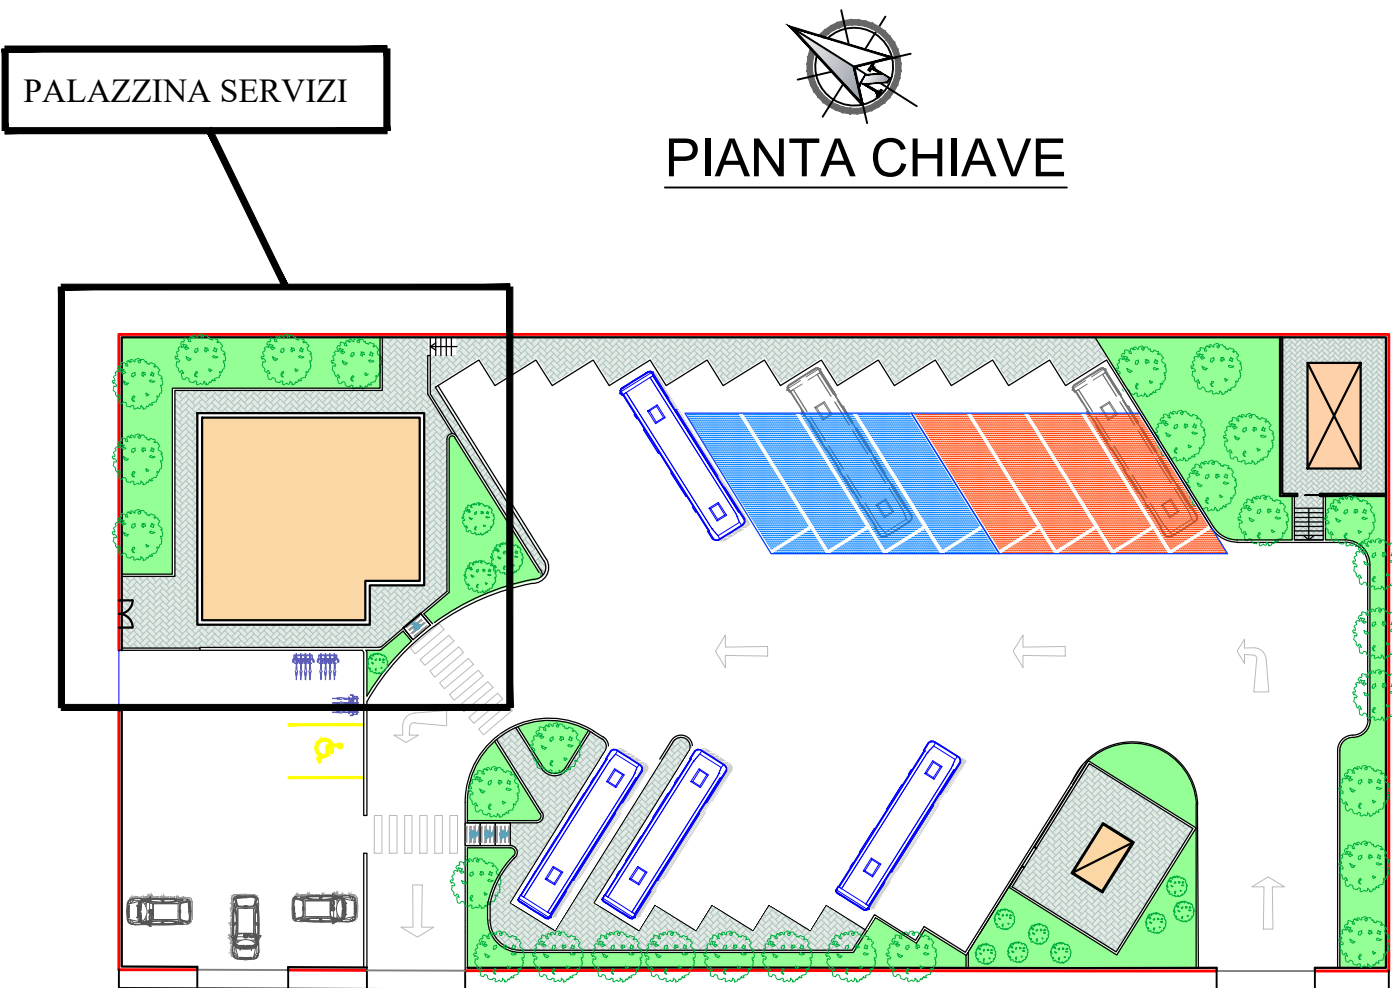

AERAZIONE E ILLUMINAZIONE NATURALE

| | Sup. locali (SI) | Sup. finestrata (Sf) | Sf/SI > 1/8 |
|------------------------------|-----------------------|---------------------------|--------------|
| SPOGLIATOIO | 15.65 mq | 3.00 mq | 0.19 > 0.125 |
| ARCHIVIO | 7.58 mq | 1.35 mq | 0.18 > 0.125 |
| SALA AUTISTI | 23.31 mq | 6.30 mq | 0.27 > 0.125 |
| CENTRALE IDRICA | 12.19 mq | 3.00 mq | 0.24 > 0.125 |
| UFFICIO INFO | 37.72 mq | 6.30 mq | 0.17 > 0.125 |
| DEPOSITO | 17.59 mq | 6.30 mq | 0.35 > 0.125 |
| SERVIZI IGIENICI | 5.36 mq | 1.35 mq | 0.25 > 0.125 |
| SERVIZI IGIENICI CON DOCCE | 10.69 mq | 1.35 mq | 0.13 > 0.125 |
| SERVIZI IGIENICI DIVERSABILI | 6.87 mq | 1.35 mq | 0.19 > 0.125 |

COMUNE DI MARUGGIO



CTP S.p.A. TRASPORTI PUBBLICI LOCALI



REALIZZAZIONE DI STRUTTURA OPERATIVA DEL CTP ALL'INTERNO DELL'AREA PIP DEL COMUNE DI MARUGGIO (TA)

PROGETTO ESECUTIVO

Progetto

Collaboratori

STUDIO ASSOCIATO **ST.ART**
DOTT.ING. GIANFRANCO TONTI
DOTT.ING. STEFANO TOMASSI
STRUTTURE ARCHITETTURA TECNOLOGIE
VIA CALATA MACCHIA N.20 (S.Vito) - 74122 TARANTO (ITALY)
Tel. +39-0997338074 - Fax +39-0997338081
www.gianfrancotonti.it - e-mail: start.stefanotomassi@tin.it

APPROVA CON SISTEMA DI GESTIONE QUALITÀ CERTIFICATO DA DNV-GL
CERTIFICAZIONE DI SISTEMA QUALITÀ
DNV-GL
ISO 9001

TITOLO

PROGETTO: PALAZZINA SERVIZI - PIANTE, PROSPETTI E SEZIONE

| | | | | | |
|-------|-------|------|-------------|-----------|-------|
| SCALA | 1:100 | DATA | GIUGNO 2016 | TAVOLA N. | AR.03 |
| REV. | | | | | |

TUTTI I DIRITTI SONO RISERVATI. Questo documento è di proprietà dello Studio Associato ST.ART, che su di esso si riserva ogni diritto. Pertanto questo documento non può essere copiato, scannerizzato, rielaborato, anche elettronicamente, riprodotto, comunicato o divulgato ad altri, o essere usato in qualsiasi maniera, nemmeno per fini non di lucro, senza autorizzazione scritta dello Studio Associato ST.ART.