



PARTICOLARE E : RECINZIONE IN MURATURA E PANNELLI GRIGLIATI METALLICI ZINCATI  
(scala 1:20)

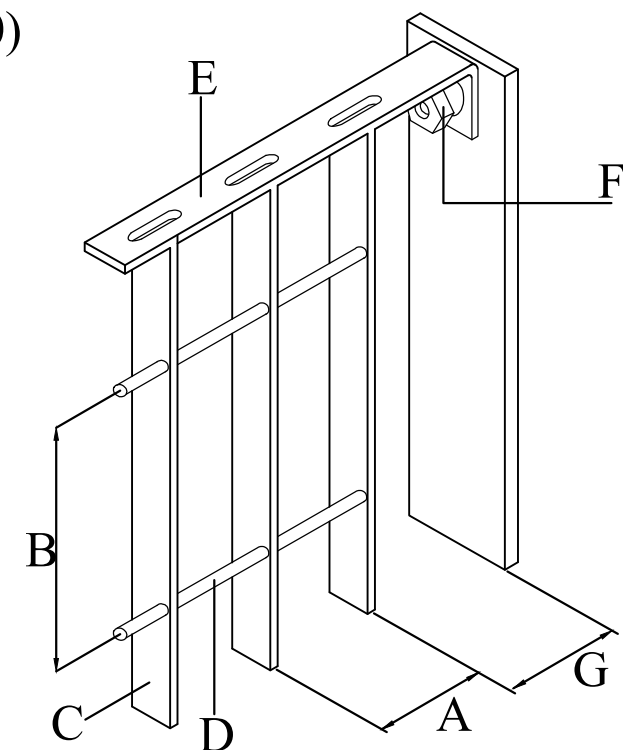

- A - Interasse profili verticali mm 62  
B - Interasse collegamenti orizzontali mm 132  
C - Profilo verticale mm 25x2,5  
D - Collegamento orizzontale ø mm 5  
E - Cornice mm 25x4  
F - Bullone di sicurezza  
G - Sporgenza aletta di attacco mm 64,5

COMUNE DI MARUGGIO

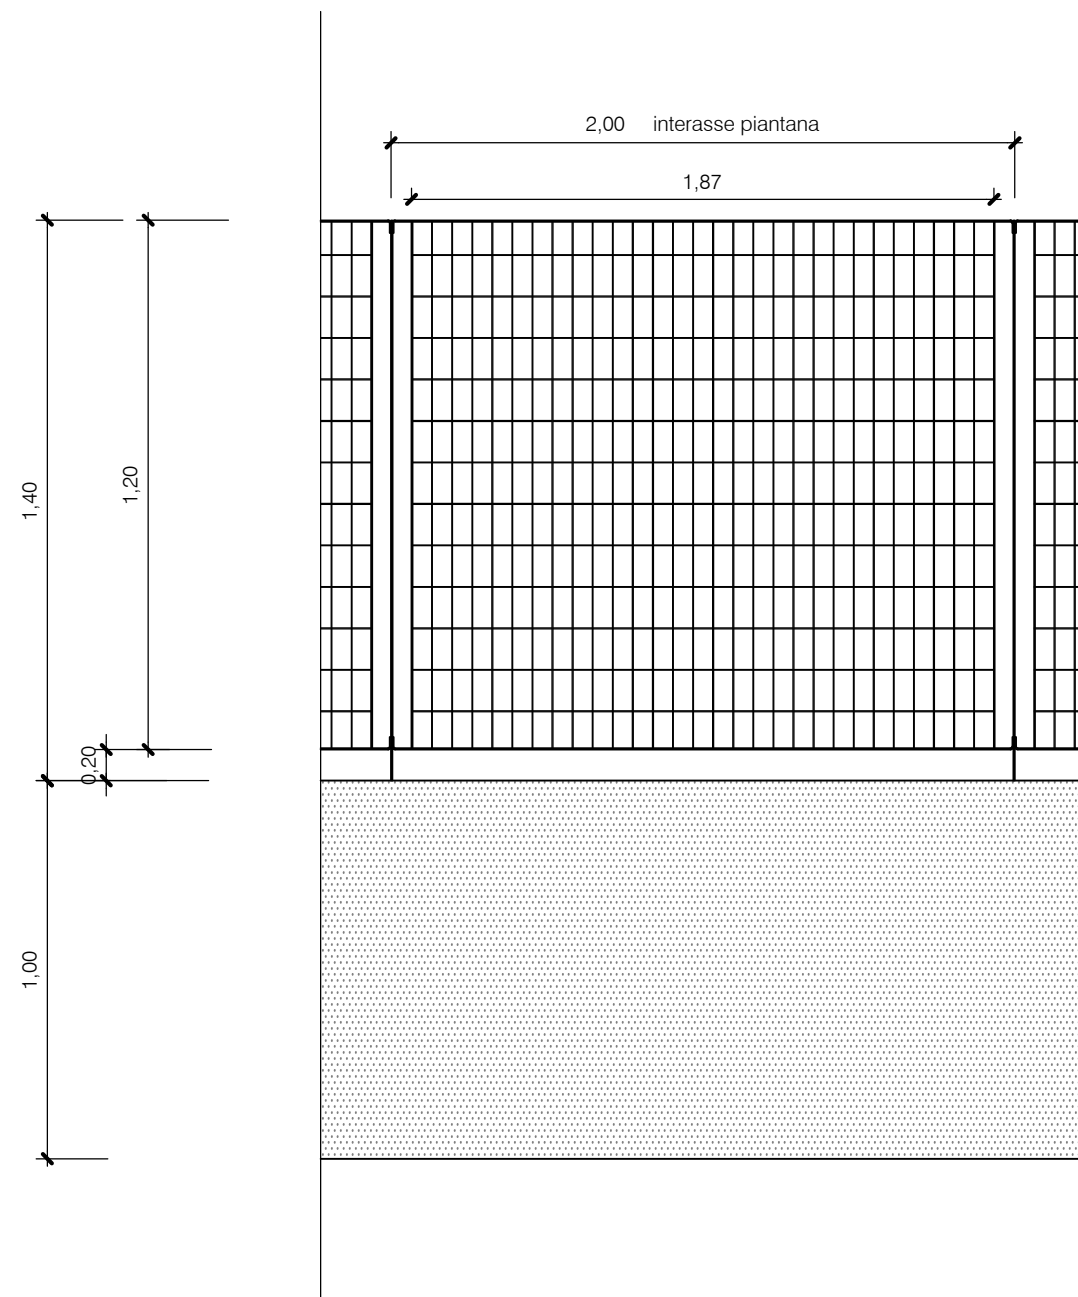

CTP S.p.A. TRASPORTI PUBBLICI LOCALI



REALIZZAZIONE DI STRUTTURA OPERATIVA DEL CTP  
ALL'INTERNO DELL'AREA PIP DEL COMUNE DI MARUGGIO (TA)

PROGETTO ESECUTIVO

Progetto



Collaboratori

Dott. Ing. Giorgio Tonti  
Dott. Ing. Maria Grazia Pupino  
Dott. Ing. Enrico Conte

TITOLO

PARTICOLARI COSTRUTTIVI:  
PALAZZINA SERVIZI E SISTEMAZIONI ESTERNE

SCALA

1:10/1:20/1:100

REV.

DATA

GIUGNO  
2016

TAVOLA N.

AR.06

TUTTI I DIRITTI SONO RISERVATI. Questo documento è di proprietà dello Studio Associato ST.ART. che su di esso si riserva ogni diritto. Pertanto questo documento non può essere copiato, scannerizzato, rielaborato, anche elettronicamente, riprodotto, comunicato o divulgato ad altri, o essere usato in qualsiasi maniera, nemmeno per fini non di lucro, senza autorizzazione scritta dello Studio Associato ST.ART.