



PLANIMETRIA GENERALE

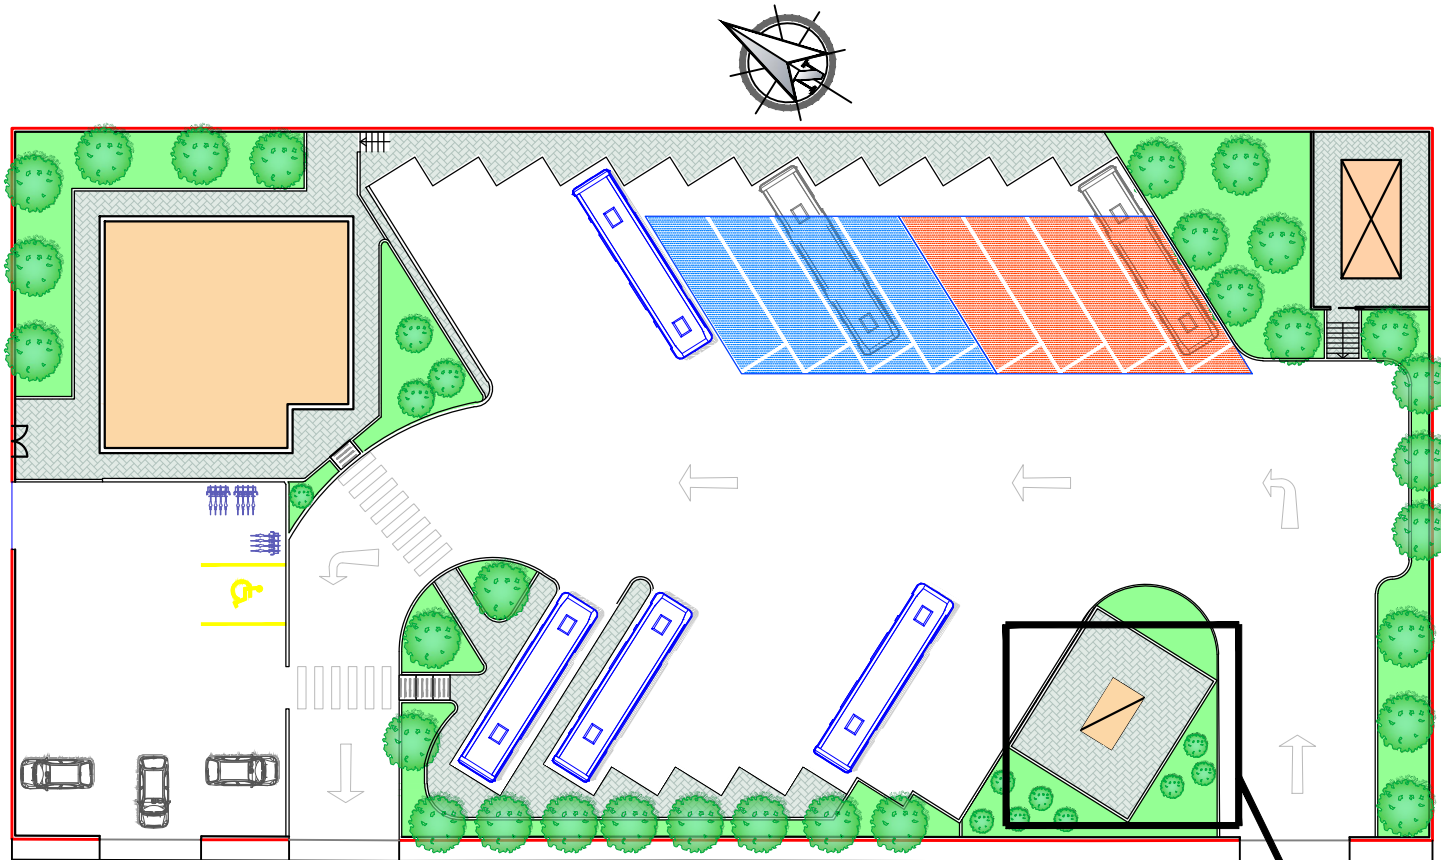


IMPIANTO DI DISTRIBUZIONE CARBURANTE
AD USO PRIVATO DI CAPACITA'
GEOMETRICA NON SUPERIORE A 9mc
IN CONTENITORE - DISTRIBUTORE RIMOVIBILE

PIANTA CHIAVE

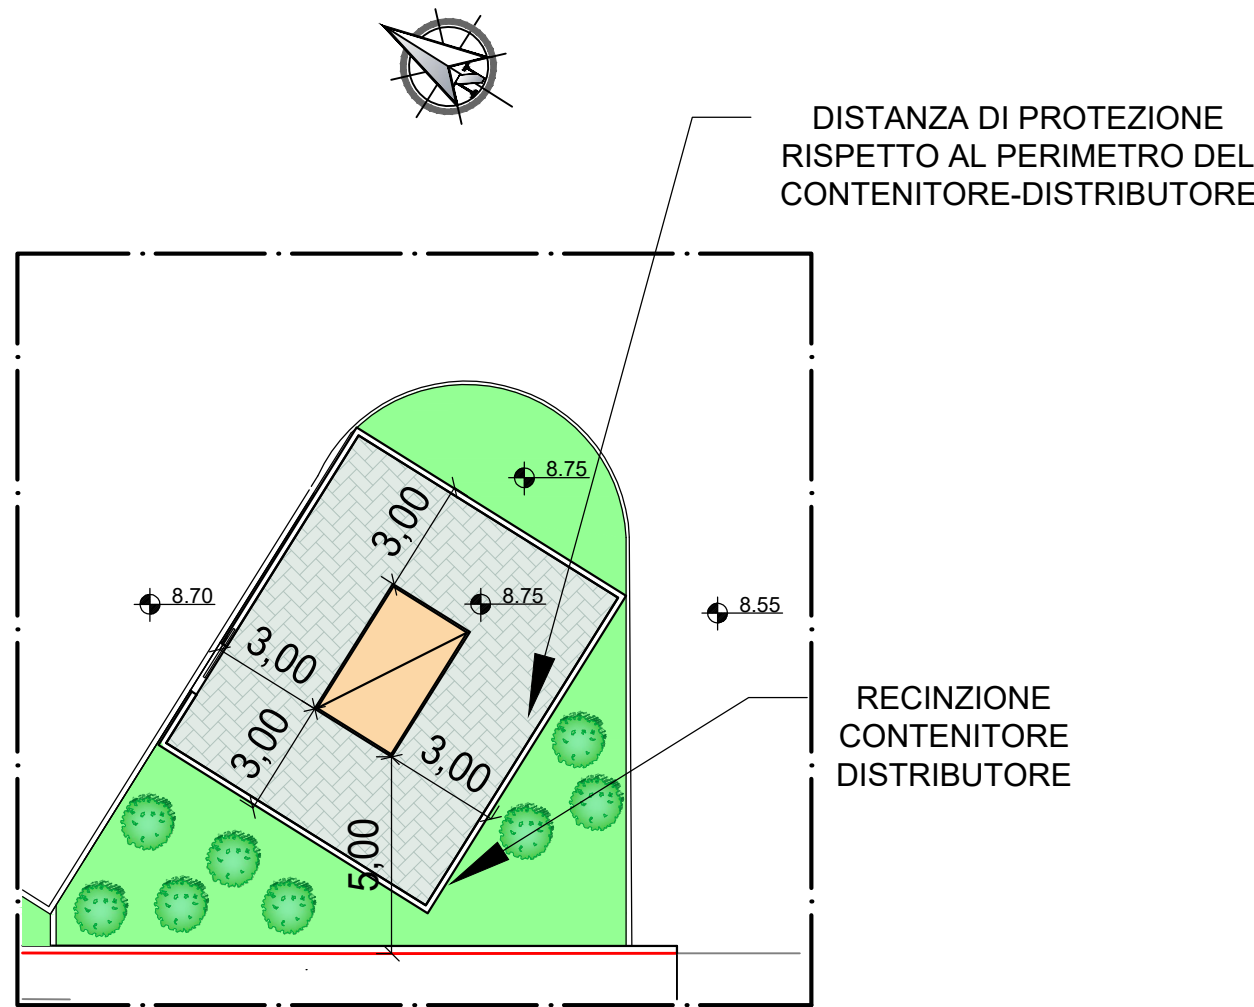


PIANTA

(scala 1:50)

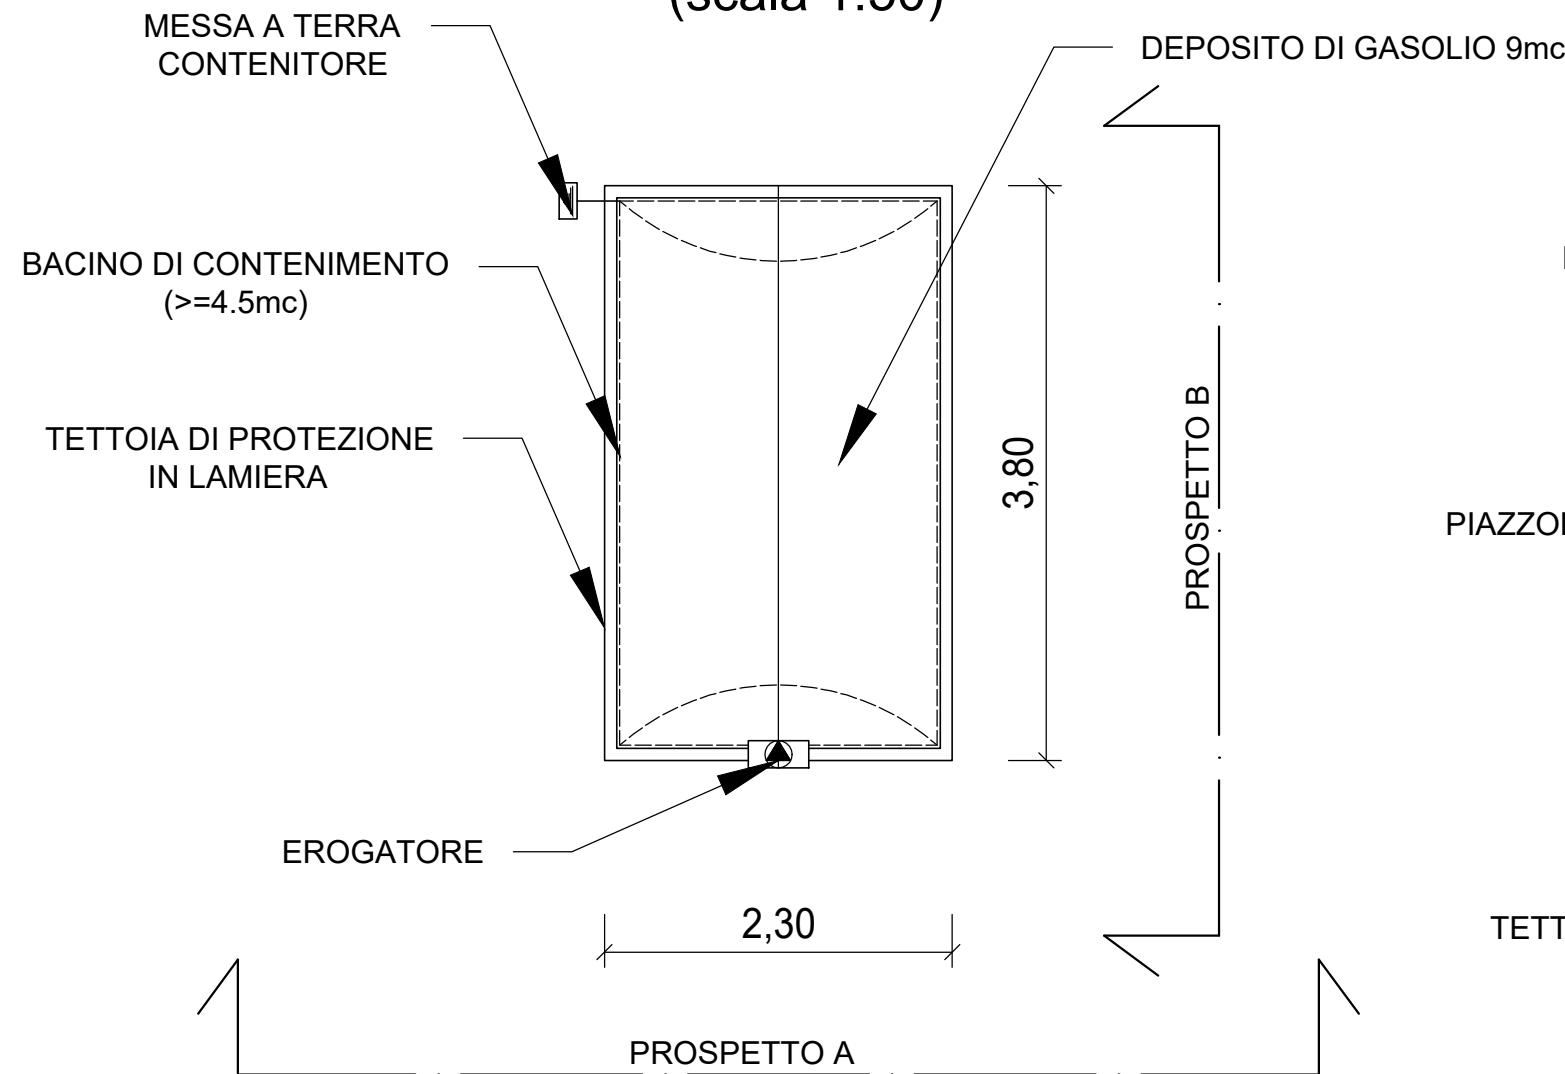


PROSPETTO A

(scala 1:50)

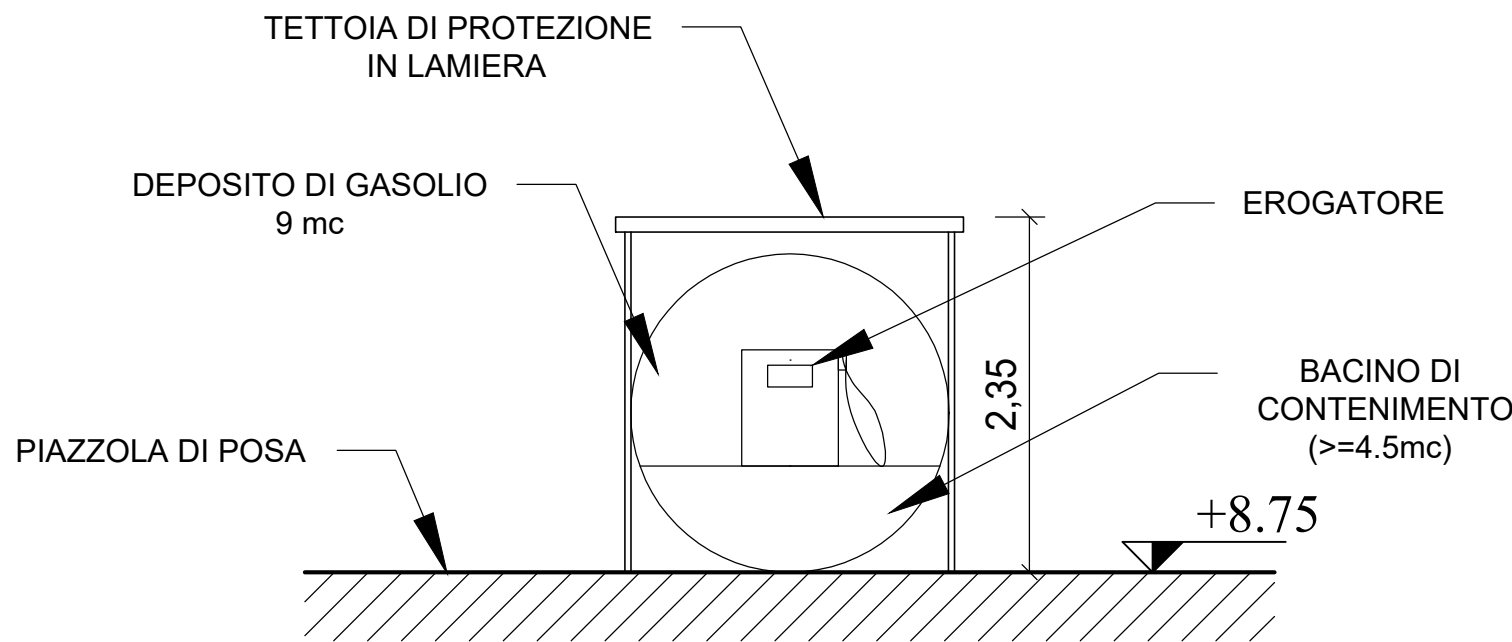

PROSPETTO B

(scala 1:50)

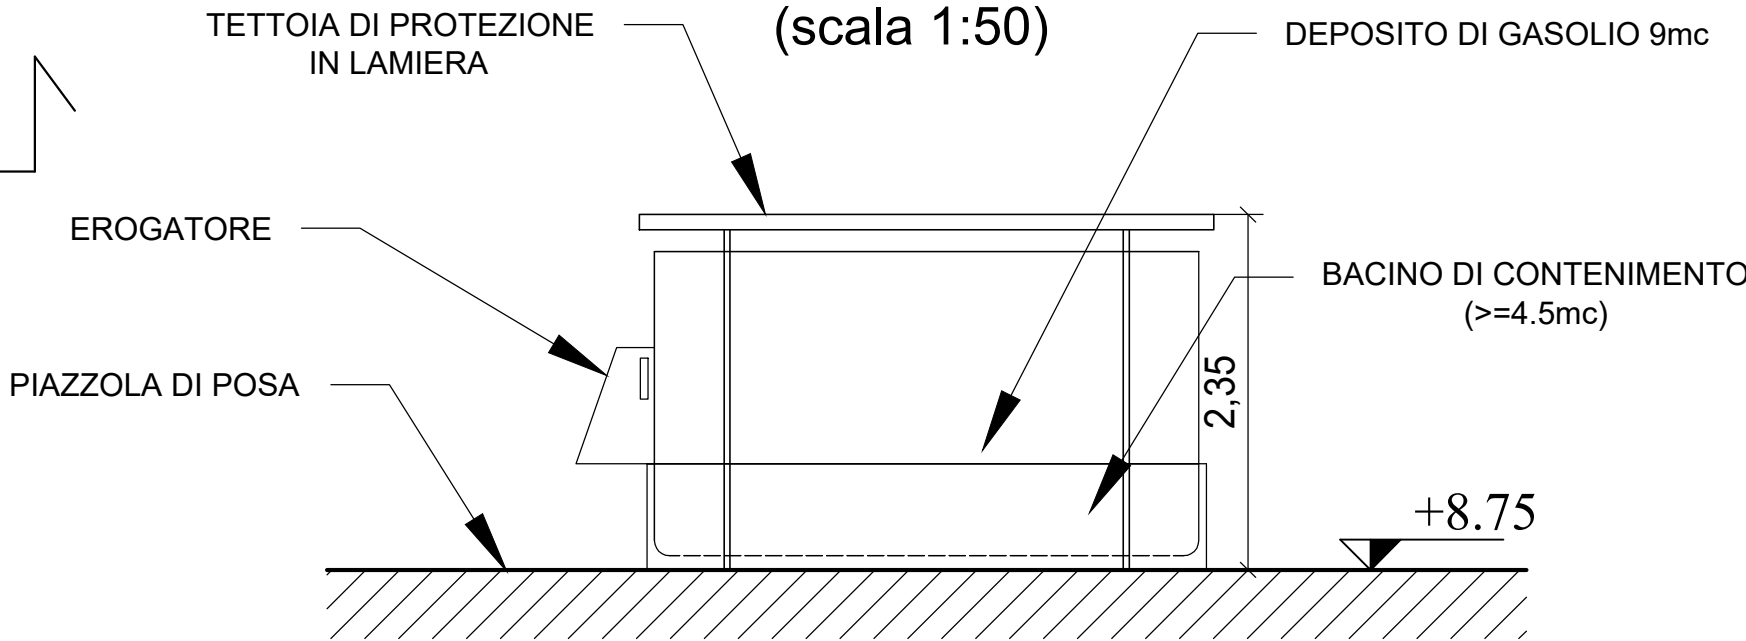

COMUNE DI MARUGGIO



CTP S.p.A. TRASPORTI PUBBLICI LOCALI



REALIZZAZIONE DI STRUTTURA OPERATIVA DEL CTP
ALL'INTERNO DELL'AREA PIP DEL COMUNE DI MARUGGIO (TA)

PROGETTO ESECUTIVO

Progetto



Collaboratori

Dott. Ing. Giorgio Tonti
Dott. Ing. Maria Grazia Pupino
Dott. Ing. Enrico Conte

TITOLO

DEPOSITO DI GASOLIO, PER AUTOTRAZIONE, AD USO PRIVATO,
DI CAPACITA' GEOMETRICA COMPLESSIVA NON SUPERIORE A 9
MC, IN CONTENITORE-DISTRIBUTORE RIMOVIBILE

SCALA

1:50

REV.

DATA

GIUGNO
2016

TAVOLA N.

AR.07

TUTTI I DIRITTI SONO RISERVATI. Questo documento è di proprietà dello Studio Associato ST.ART. che su di esso si riserva ogni diritto. Pertanto questo documento non può essere copiato, scannerizzato, rielaborato, anche elettronicamente, riprodotto, comunicato o divulgato ad altri, o essere usato in qualsiasi maniera, nemmeno per fini non di lucro, senza autorizzazione scritta dello Studio Associato ST.ART.