


SEZIONE

PIANTA

### SCHEMA IMPIANTO DI TRATTAMENTO ACQUE METEORICHE (I e II PIOGGIA)

COMUNE DI MARUGGIO

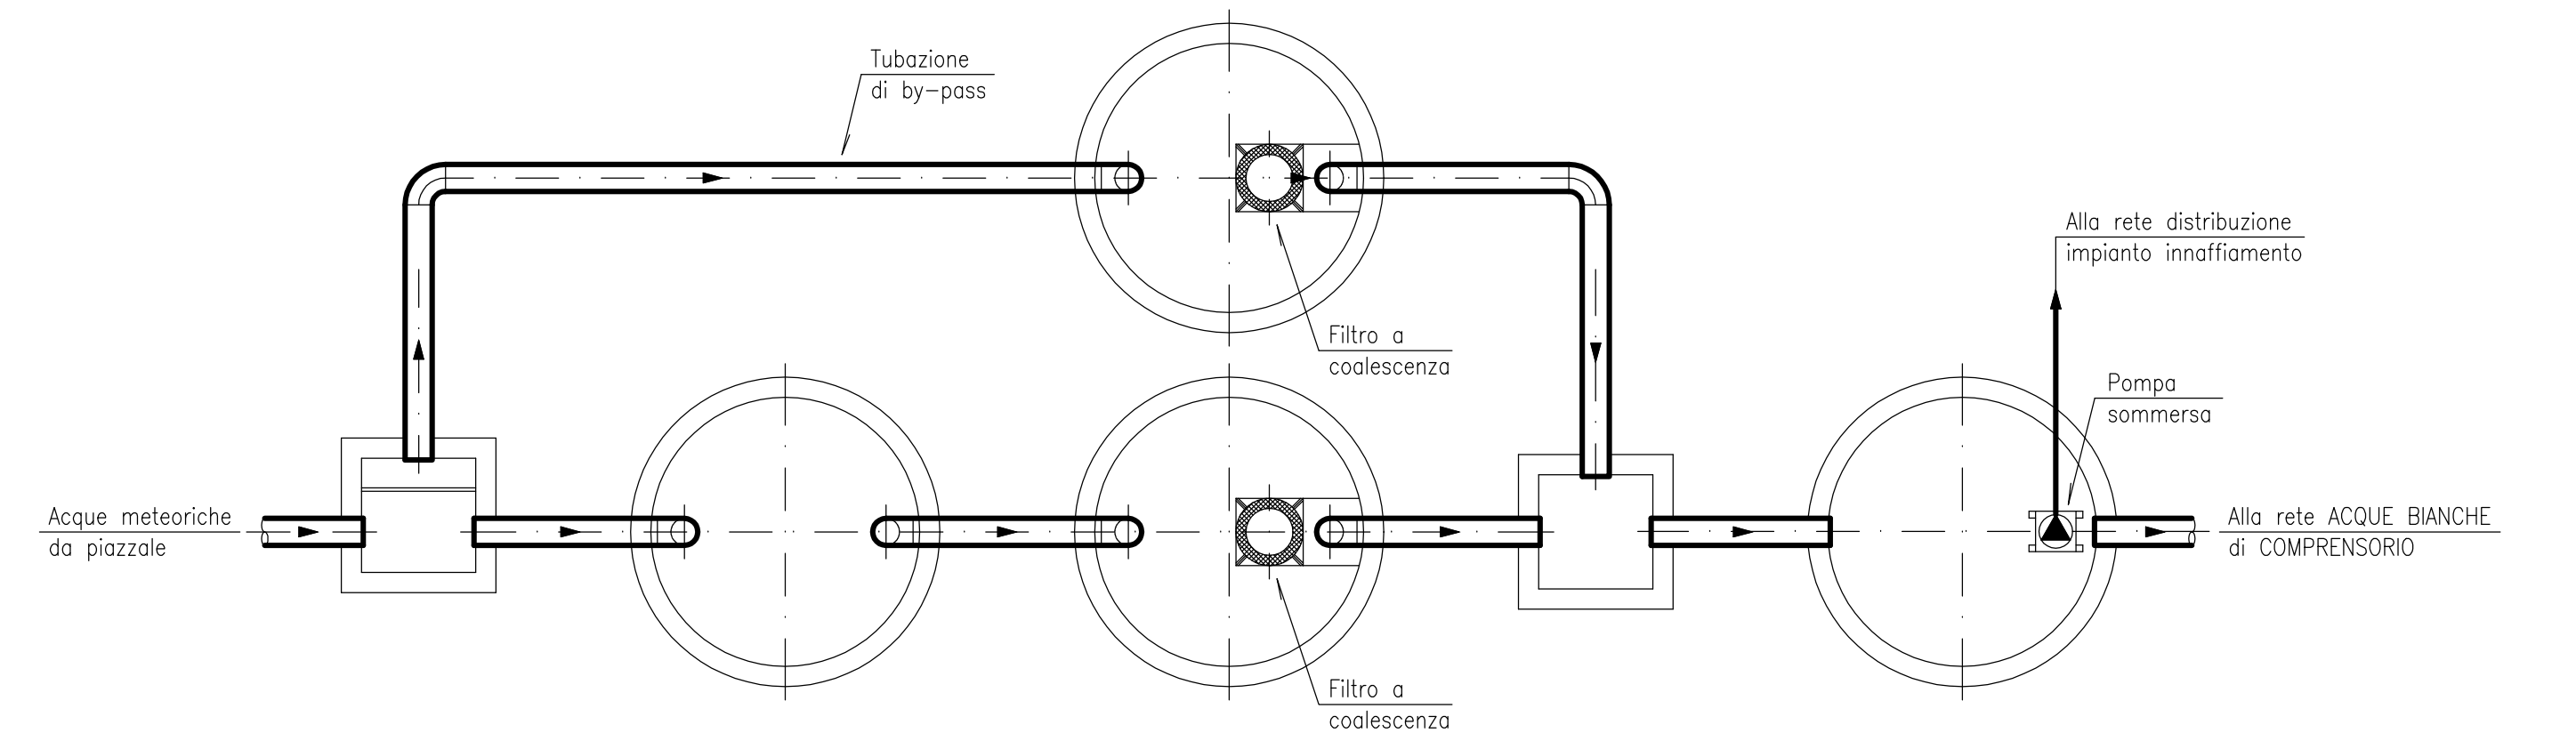

CTP S.p.A. TRASPORTI PUBBLICI LOCALI



REALIZZAZIONE DI STRUTTURA OPERATIVA DEL CTP  
ALL'INTERNO DELL'AREA PIP DEL COMUNE DI MARUGGIO (TA)

## PROGETTO ESECUTIVO

Progetto



Collaboratori

Dott. Ing. Giorgio Tonti  
Dott. Ing. Maria Grazia Pupino  
Dott. Ing. Enrico Conte

TITOLO

IMPIANTO DI TRATTAMENTO ACQUE DI I E II PIOGGIA: RETE DI RACCOLTA E SCHEMA IMPIANTO TRATTAMENTO

SCALA

1.50

DATA	GIUGNO 2016
------	----------------

TAVOLA N. XXXXXXXXXX

**TRT.01**

TUTTI I DIRITTI SONO RISERVATI. Questo documento è di proprietà dello Studio Associato ST.ART, che su di esso si riserva ogni diritto. Pertanto questo documento non può essere copiato, scannerizzato, rielaborato, anche elettronicamente, riprodotto, comunicato o divulgato ad altri, o essere usato in qualsiasi maniera, nemmeno per fini non di lucro, senza autorizzazione scritta dello Studio Associato ST.ART.

**NOTE**

TUTTA LA RETE DI CONVOGLIAMENTO DELLE ACQUE METEORICHE SARA' REALIZZATA CON TUBAZIONI DI CLORURO DI POLIVINILE SERIE PESANTE.

DETTA RETE SARA' POSTA IN OPERA IN MODO TALE DA GARANTIRE UNA PENDENZA MINIMA PARI ALL'1%.