

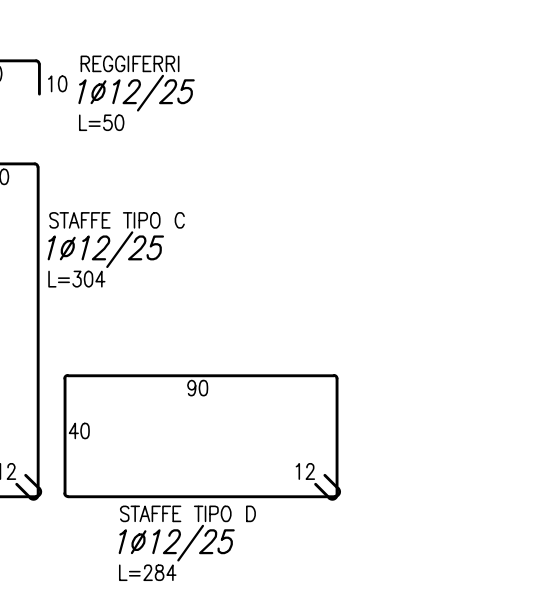
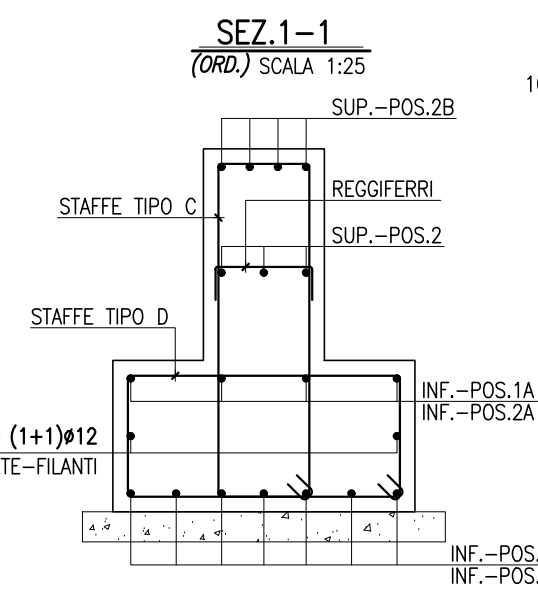
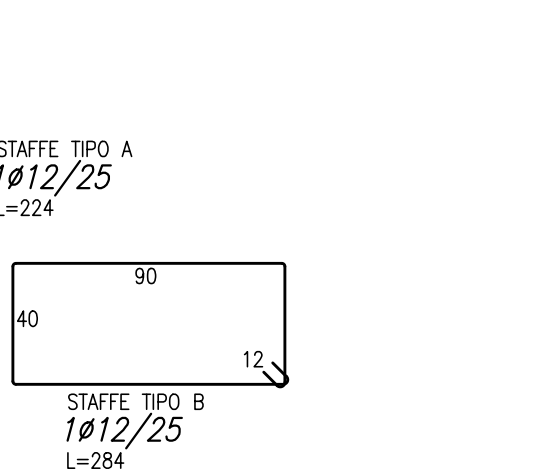
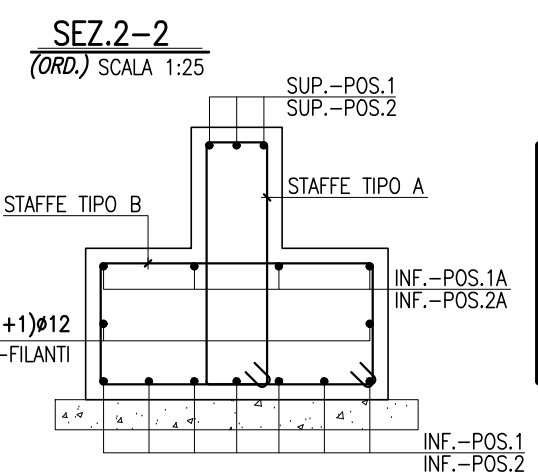
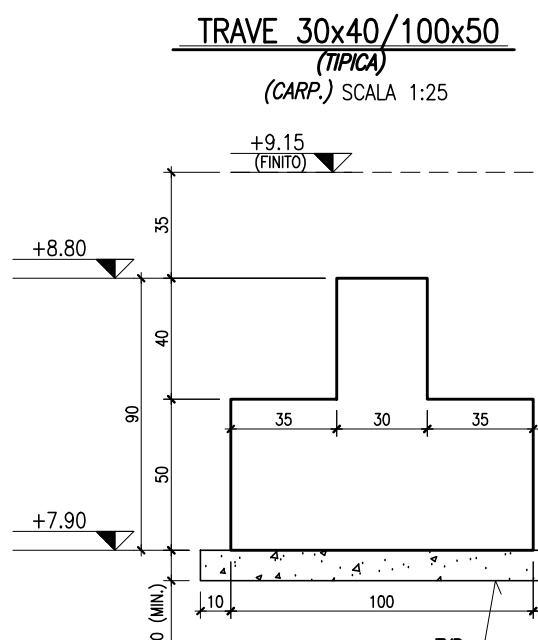
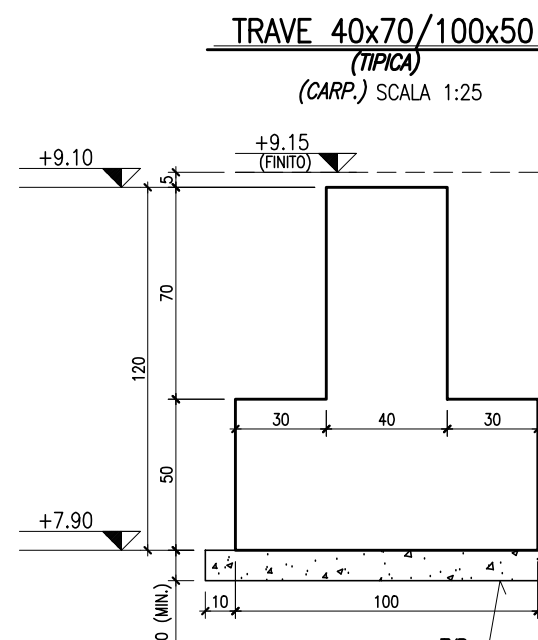
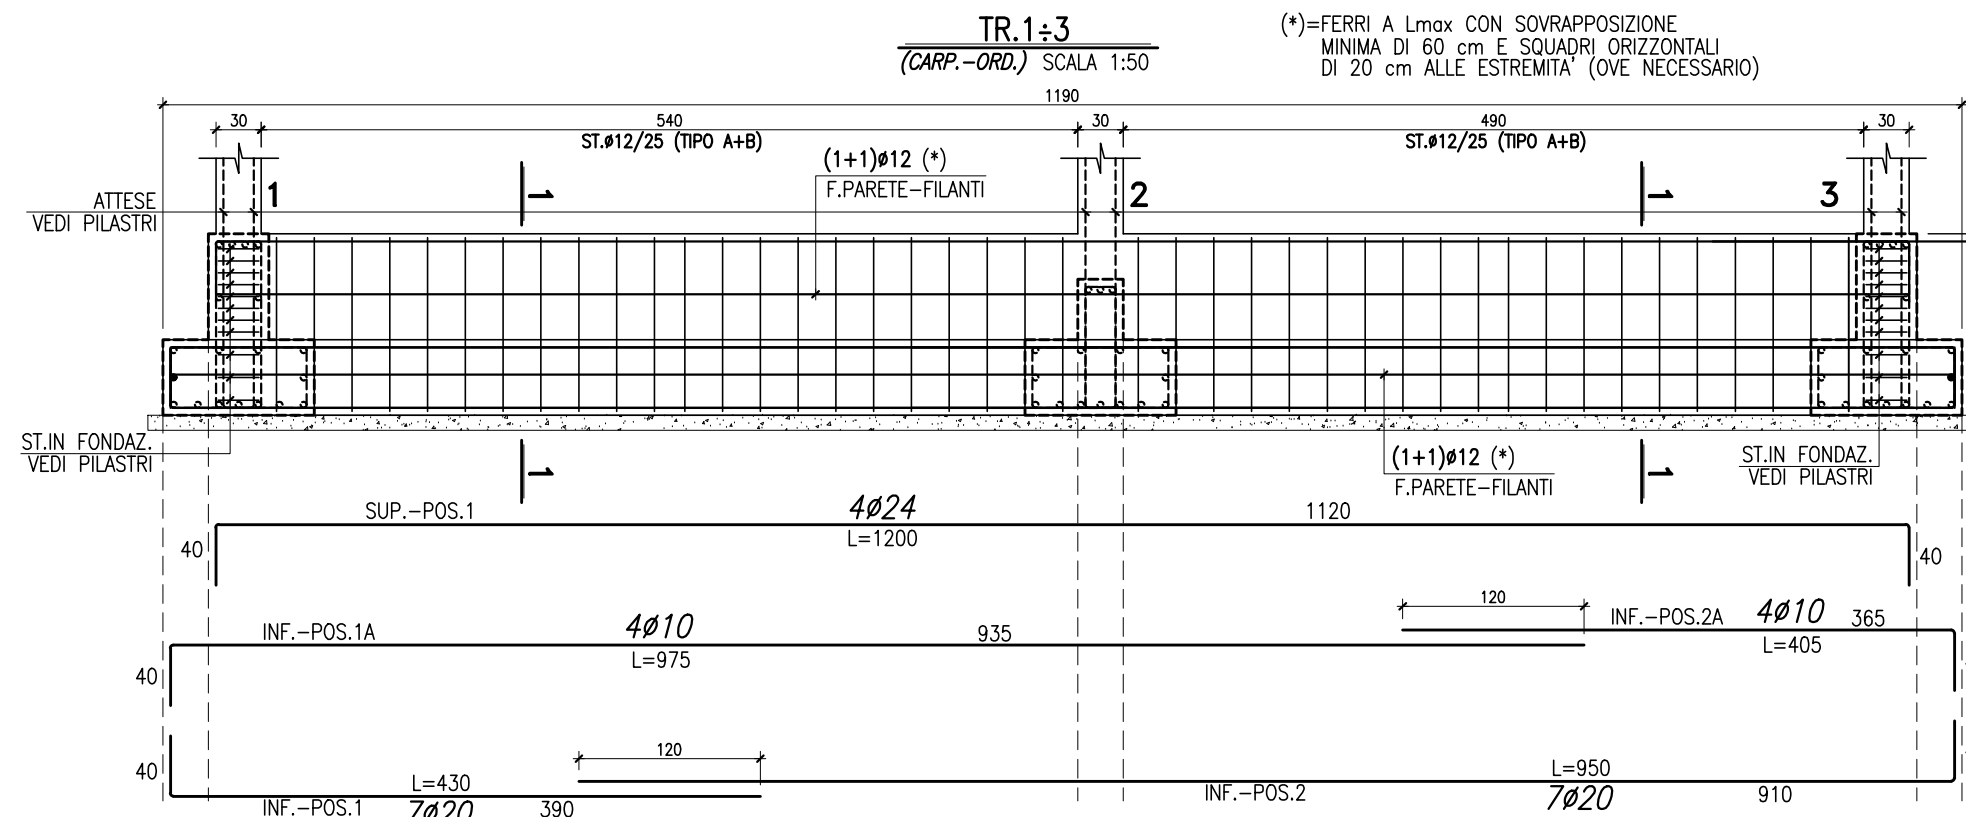
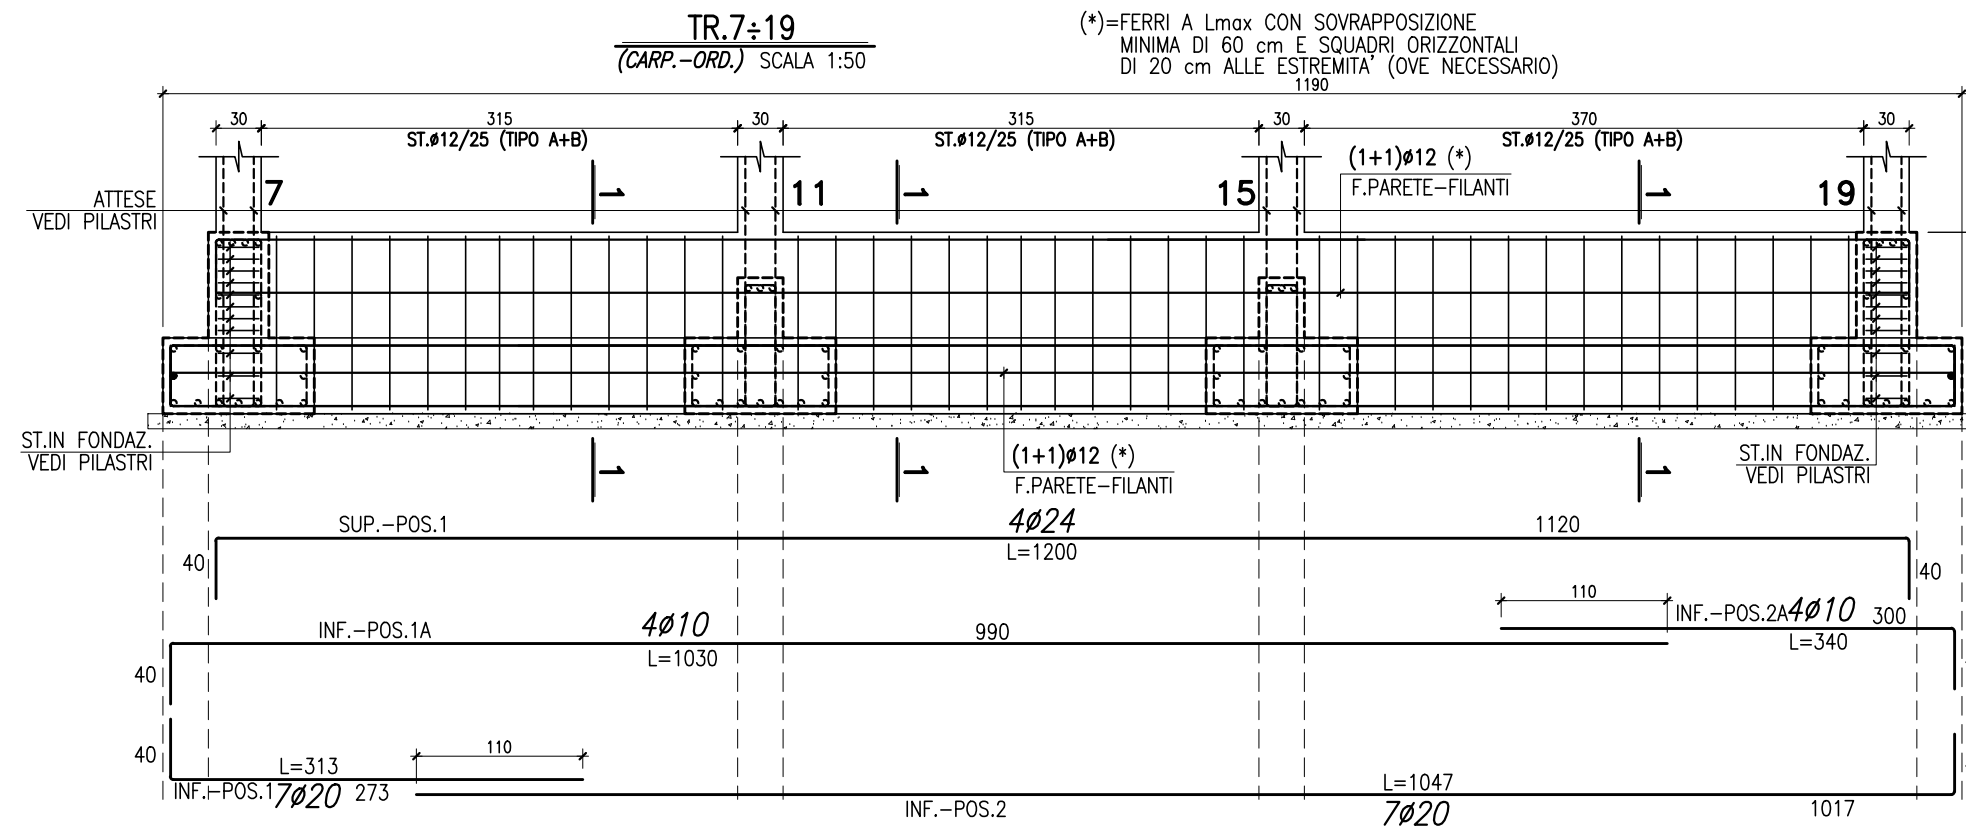
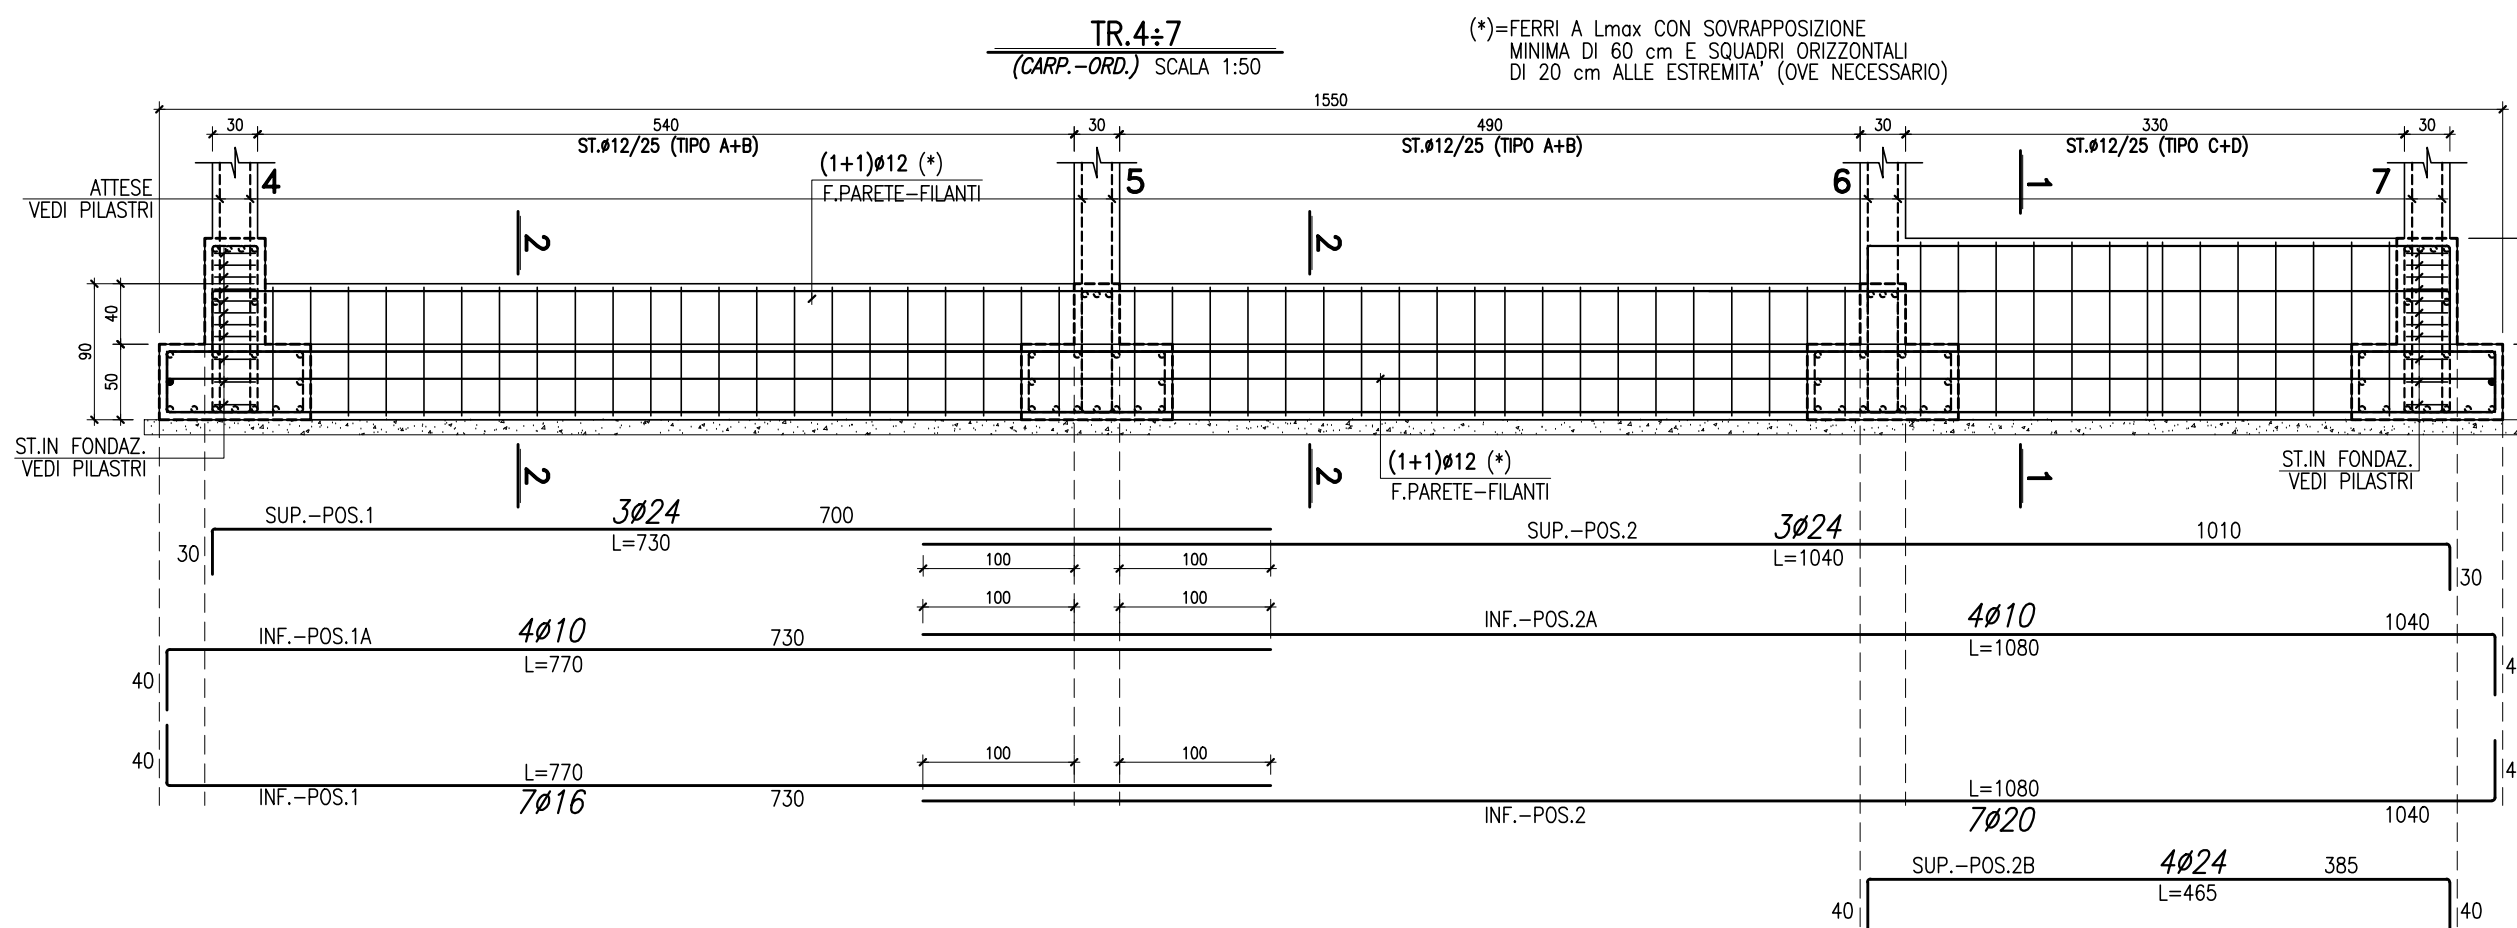


PIANTA FONDAZIONI  
(TRACCIAMENTO)  
(CARP.) SCALA 1:50

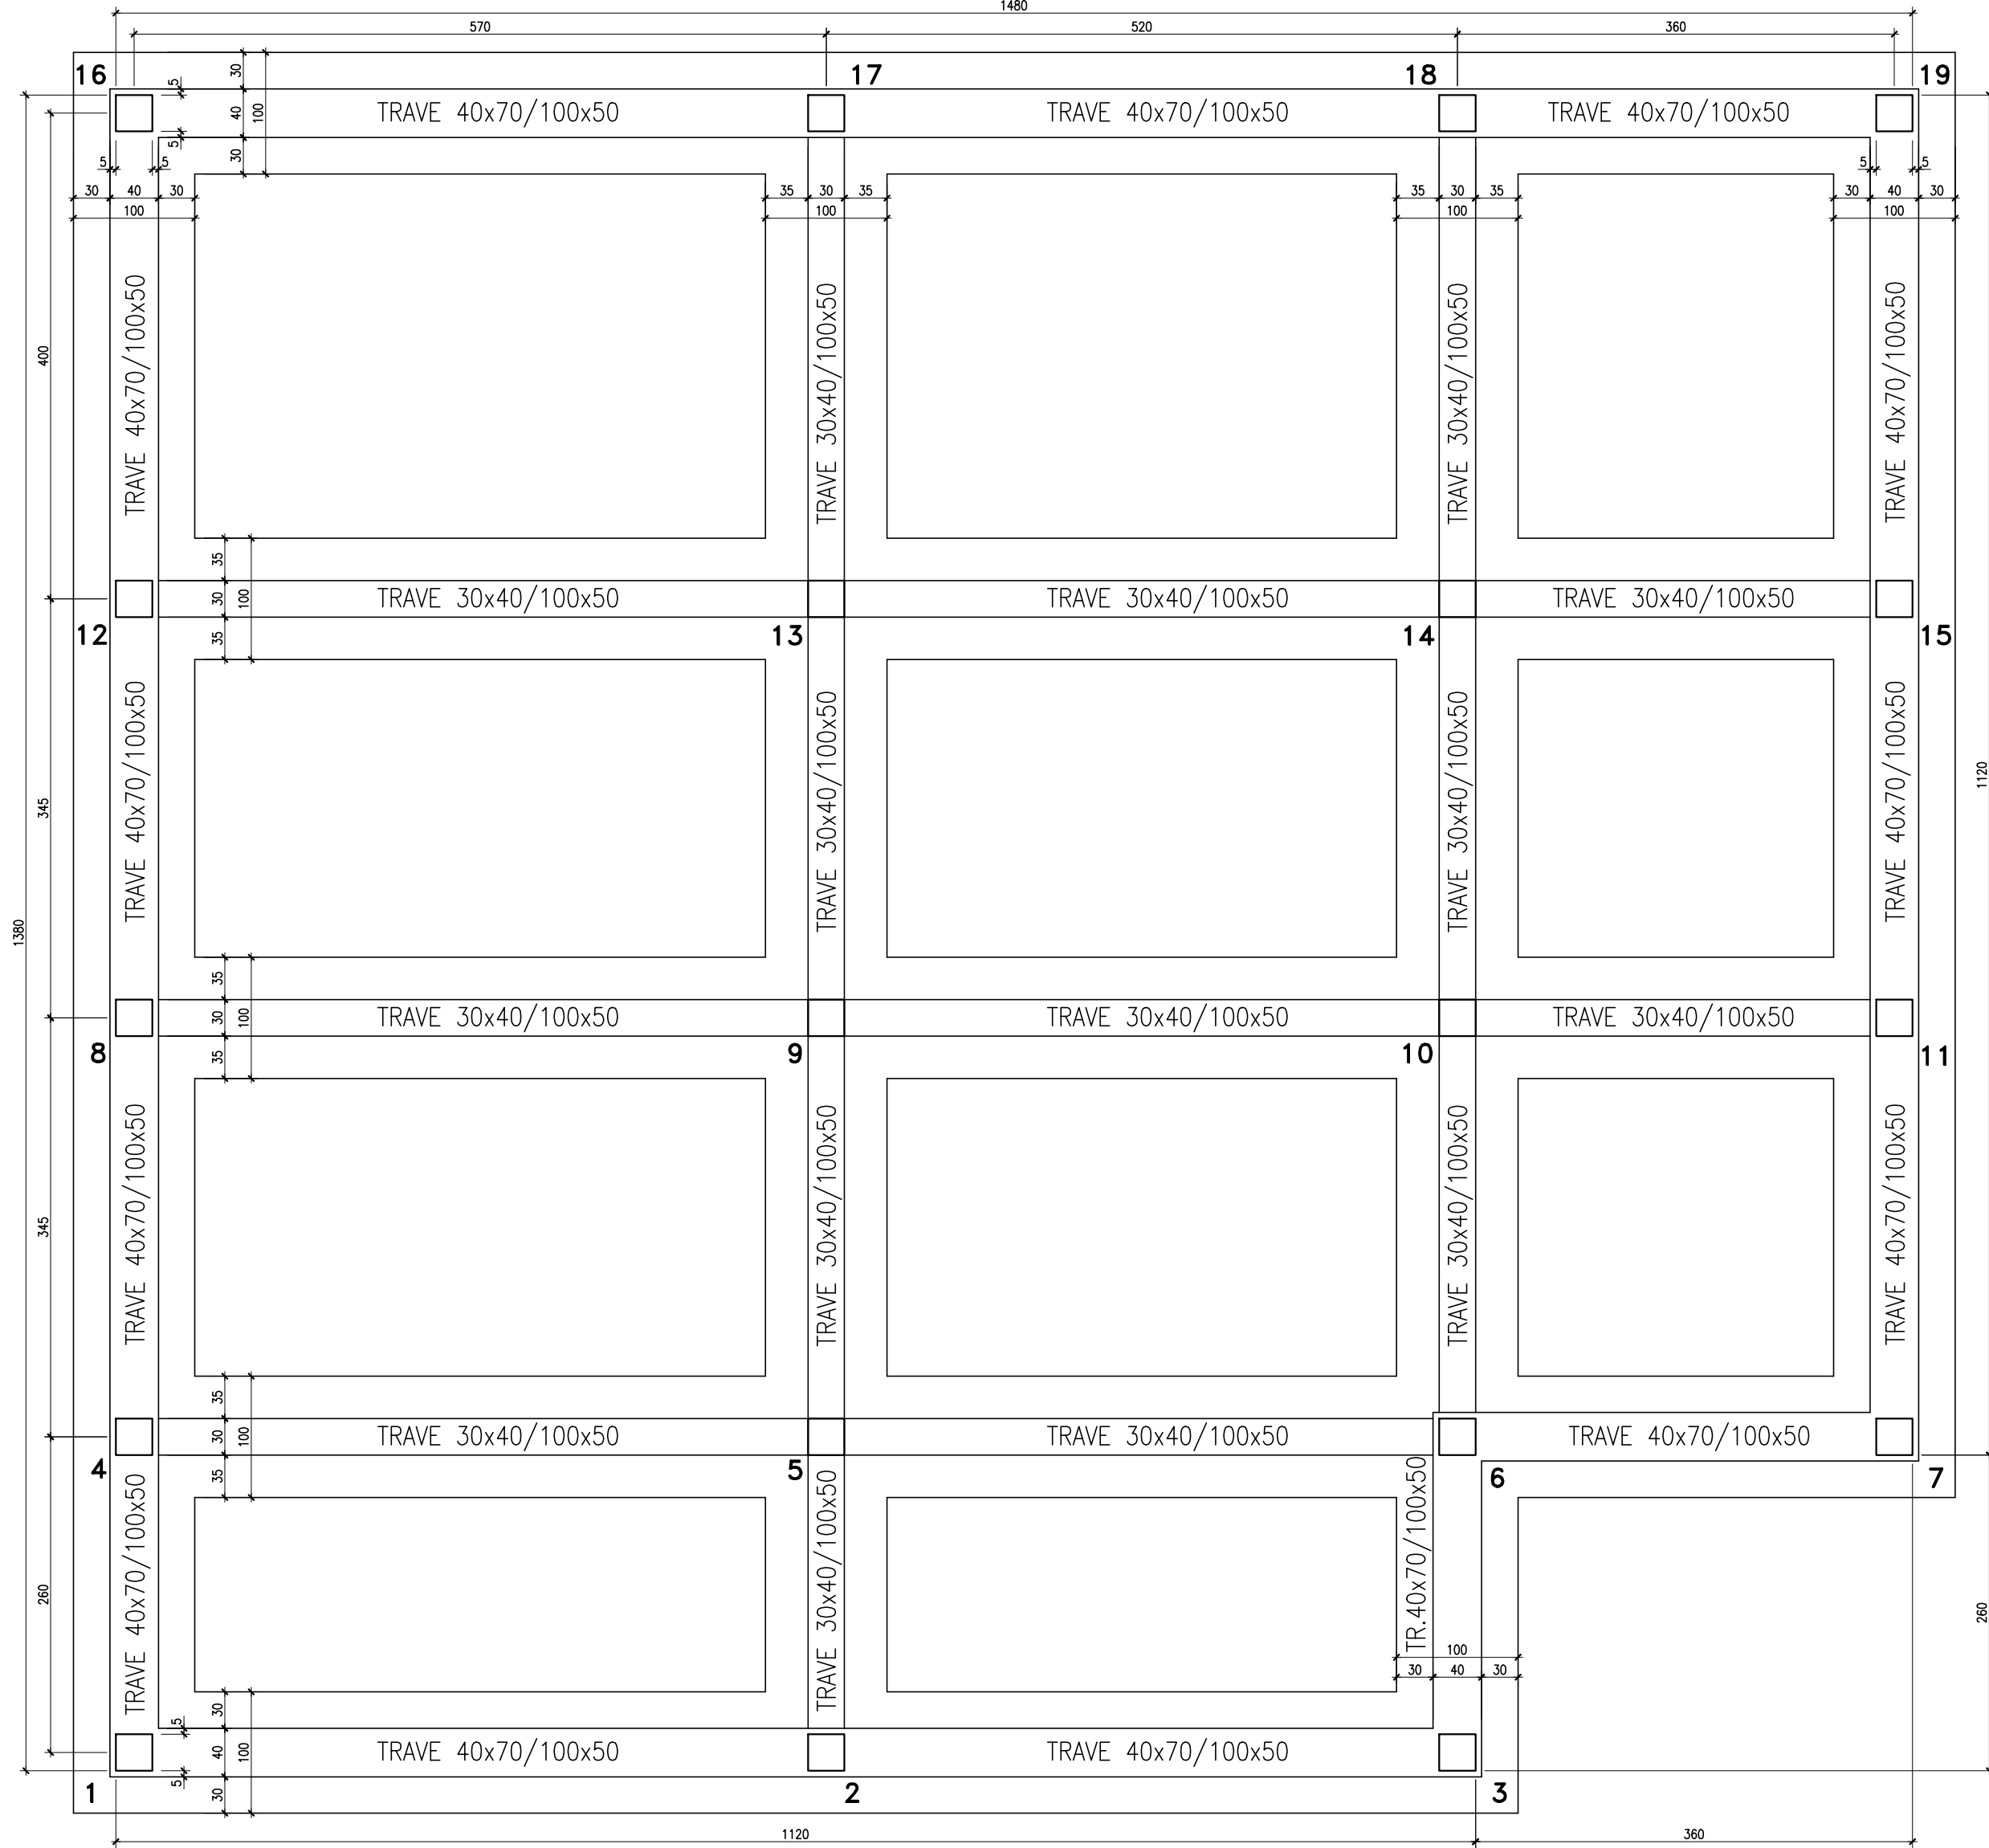


NOTA TERRENO  
IL TERRENO DI REMPLIMENTO DEVE ESSERE TALE O  
RESO TALE DA SOSTENERE UNA PRESSIONE  
DI ALMENO 1.50 daN/cm<sup>2</sup>

SEZ.1-1  
(ORD.) SCALA 1:25

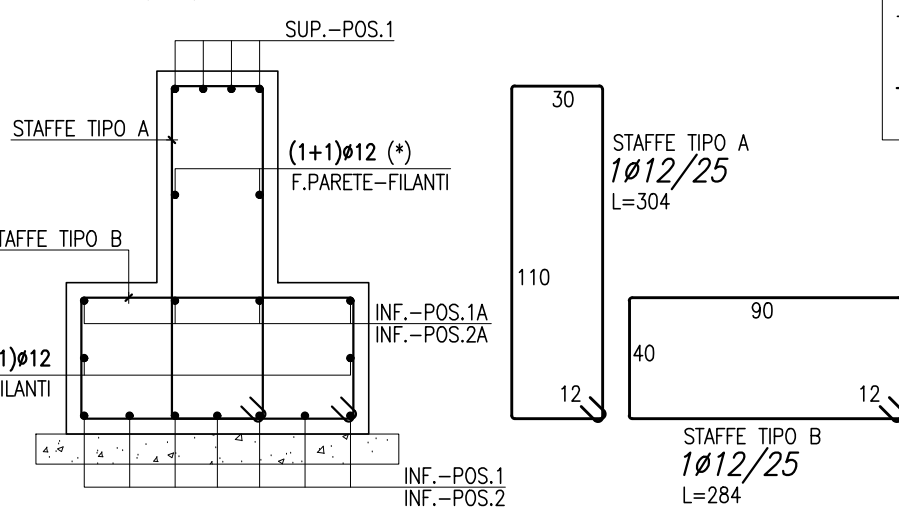

SEZ.1-1  
(ORD.) SCALA 1:25

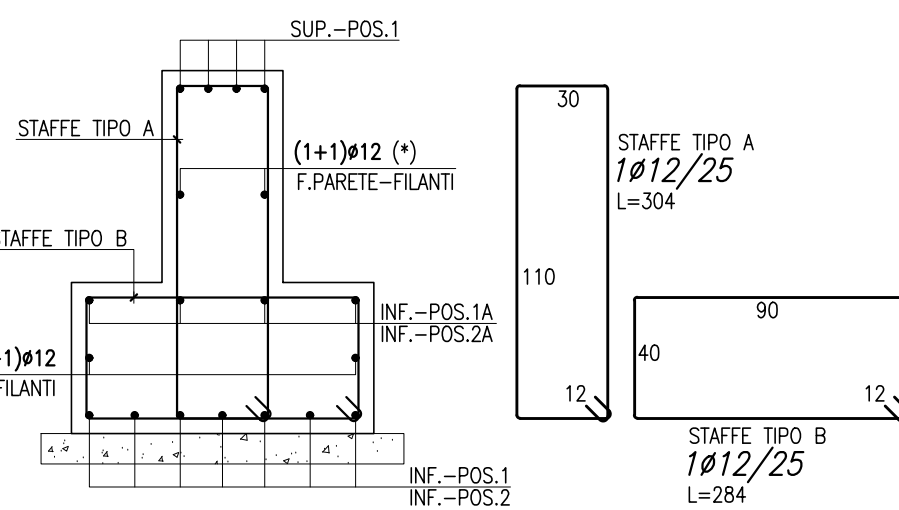

COMUNE DI MARUGGIO



CTP S.p.A. TRASPORTI PUBBLICI LOCALI



REALIZZAZIONE DI STRUTTURA OPERATIVA DEL CTP  
ALL'INTERNO DELL'AREA PIP DEL COMUNE DI MARUGGIO (TA)

PROGETTO ESECUTIVO

Progetto

STUDIO ASSOCIATO **ST.A.T.I.**  
DOTT.ING. GIANFRANCO TONTI  
DOTT.ING. STEFANO TOMASSI

Collaboratori

Dott. Ing. Giorgio Tonti  
Dott. Ing. Maria Grazia Pupino  
Dott. Ing. Enrico Conte

PIANTA FONDAZIONI E PARTICOLARI DI ORDITURA

SCALA	1:50/1:25	DATA	GIUGNO 2016	TAVOLA N.	CA.02
REV.					

TUTTI I DIRITTI SONO RISERVATI. Questo documento è di proprietà dello Studio Associato ST.A.T.I. che su di esso si riserva ogni diritto. Pertanto questo documento non può essere copiato, scannerizzato, rielaborato, anche elettronicamente, riprodotto, comunicato o divulgato ad altri, o essere usato in qualsiasi maniera, nemmeno per fini non di lucro, senza autorizzazione scritta dello Studio Associato ST.A.T.I.