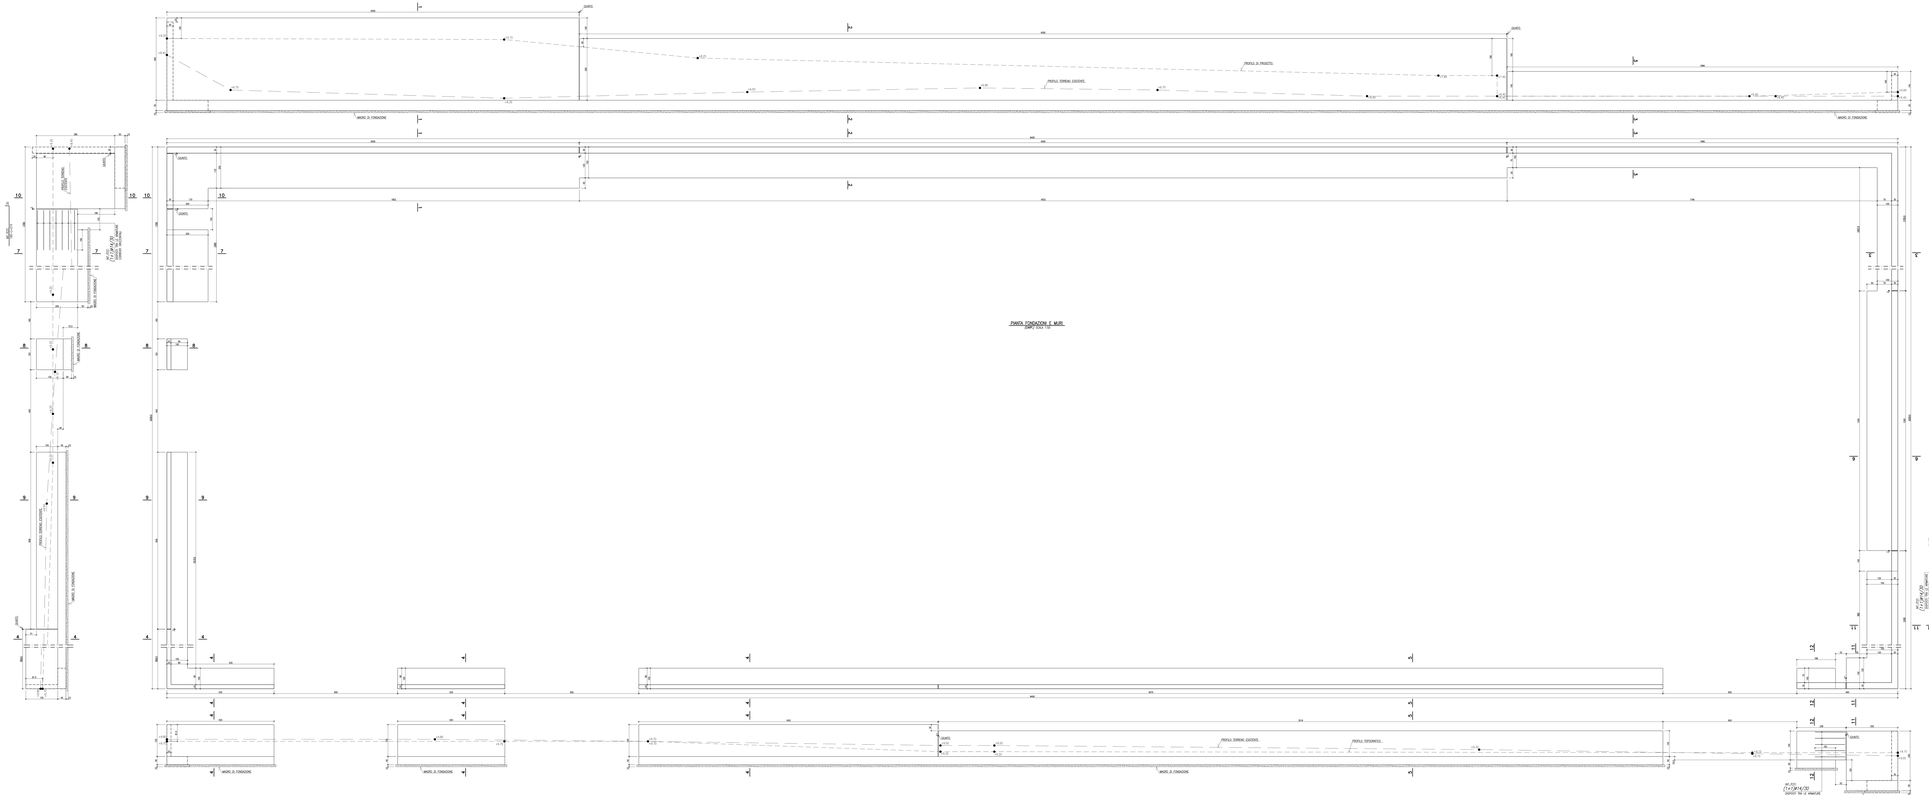
PIANTA FONDAZIONE E MURI
SCALA 1:100
PROFILI TERRENI ESISTENTI
PROFILO DI PROGETTO
PROFILI TERRENI ESISTENTI
PROFILO TERRENO ESISTENTE
PROFILO TERRENO ESISTENTE
PROFILO TERRENO ESISTENTE